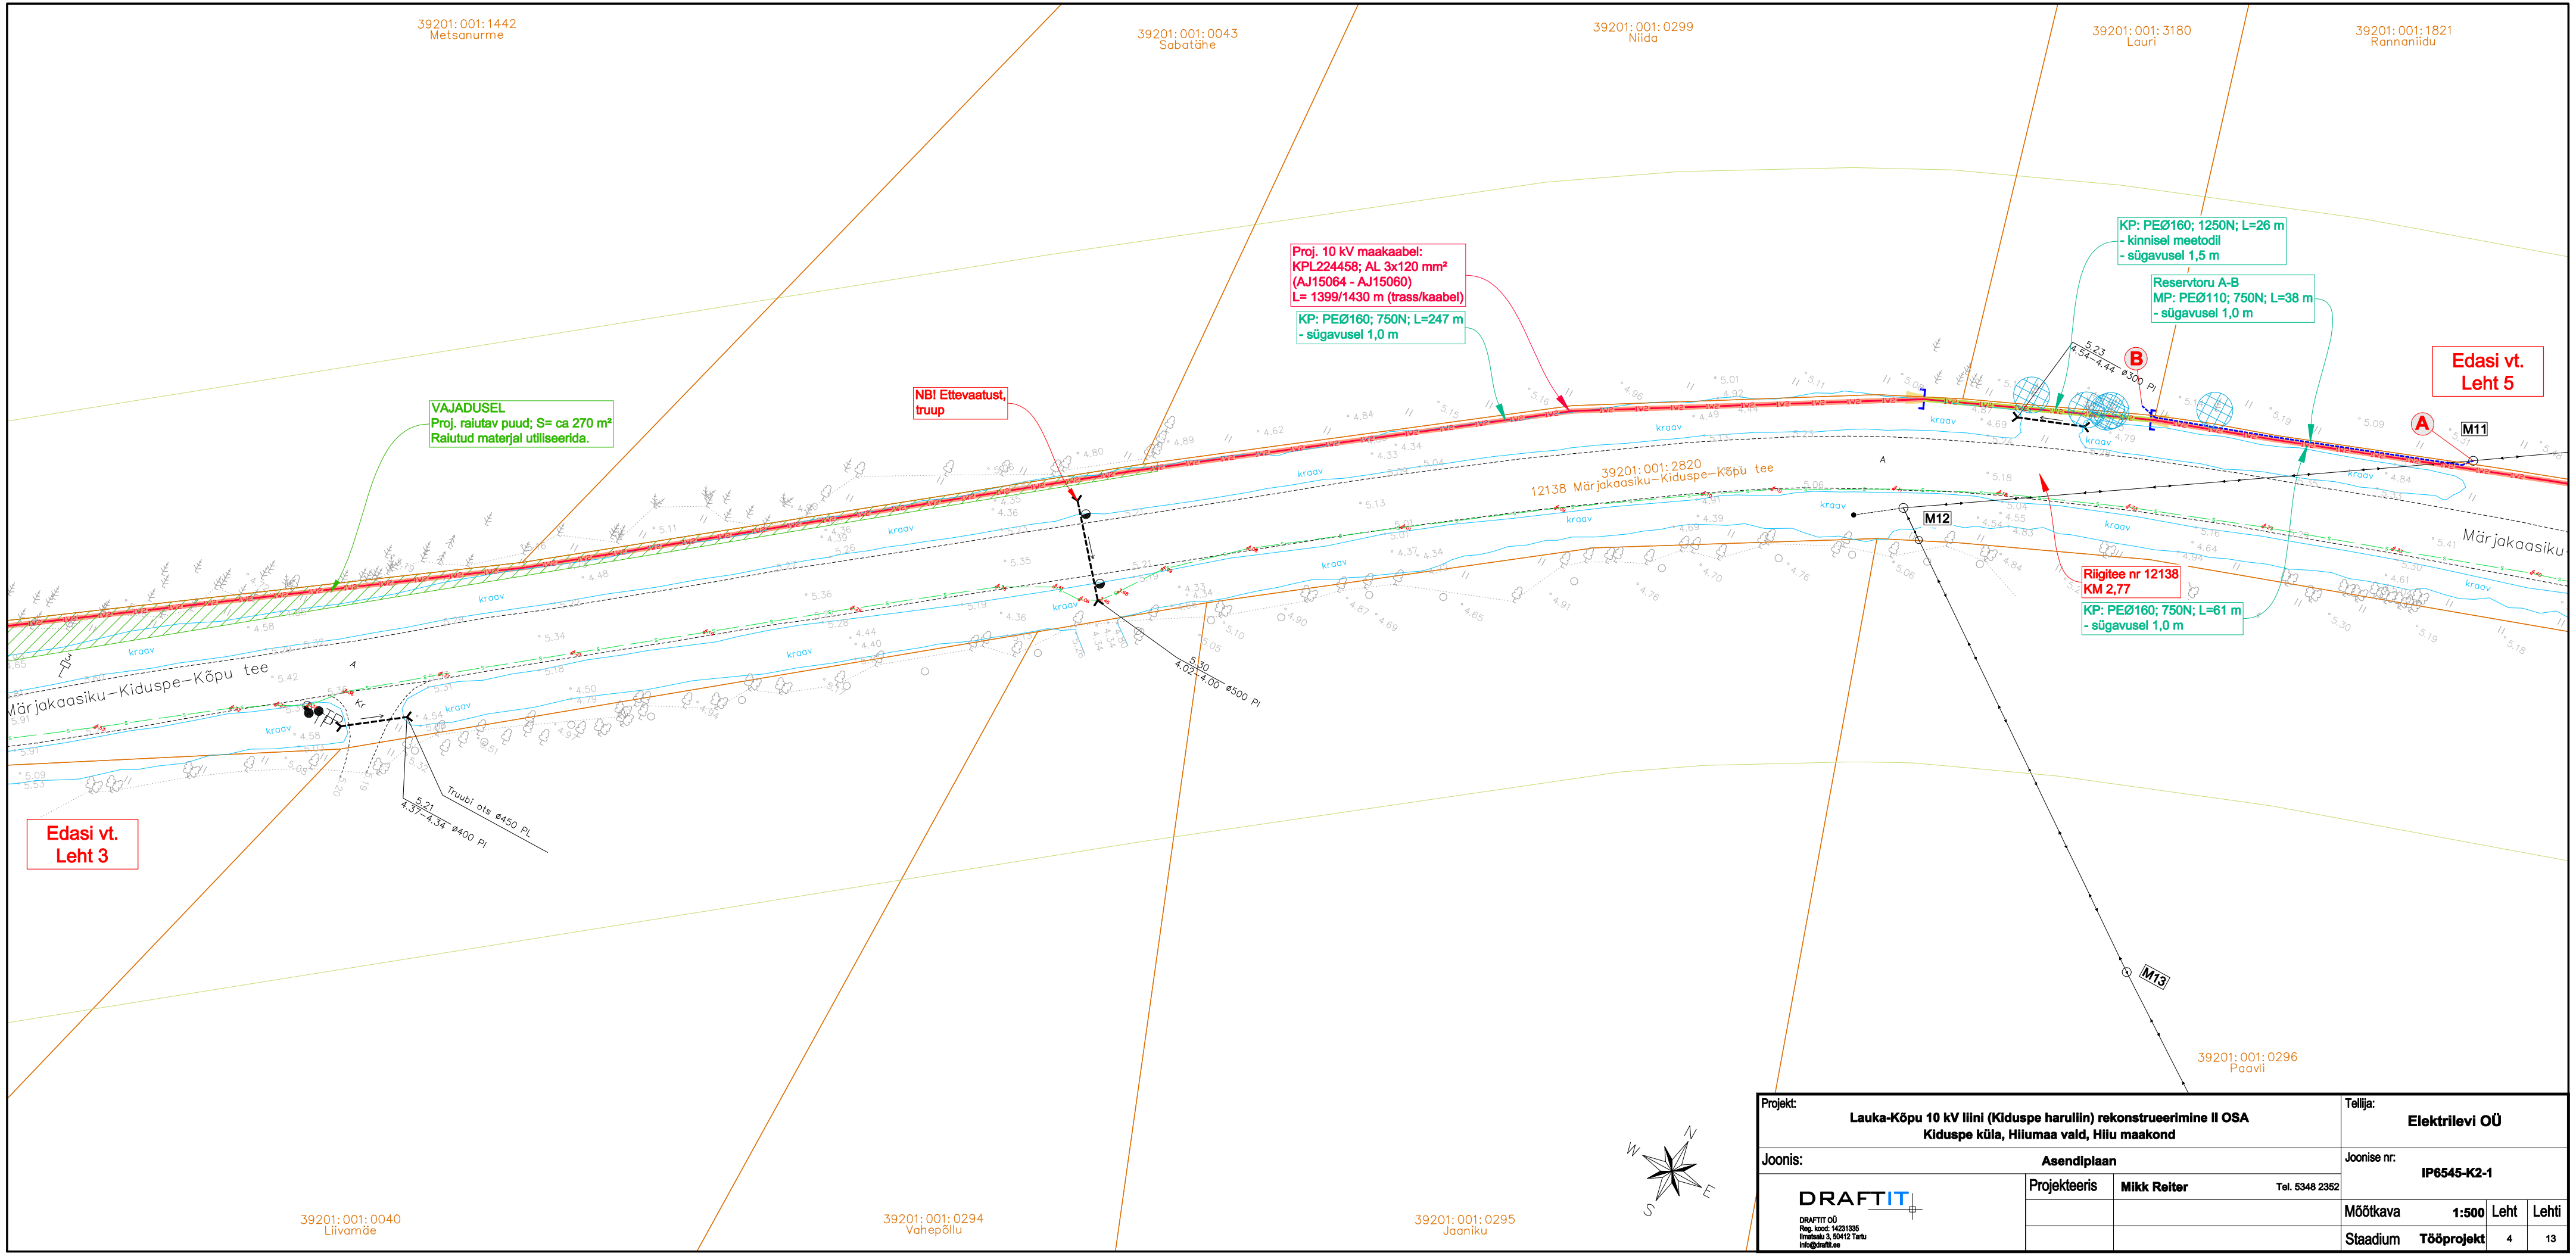

Projekt:	**Lauka-Kõpu 10 kV liini (Kiduspe haruliin) rekonstrueerimine II OSA** **Kiduspe küla, Hiiumaa vald, Hiiu maakond**			Tellija:	**Elektrilevi OÜ**	
Joonis:	**Asendiplaan**			Joonise nr:	**IP6545-K2-1**	
DRAFTIT DRAFTIT OÜ Reg. kood: 14231335 Ilmatsalu 3, 50412 Tartu info@draftit.ee	Projekteeris	**Mikk Reiter**	Tel. 5348 2352	Mõõtkava	**1:500**	Leht 4 / Lehti 13
				Staadium	**Tööprojekt**	