


Isikliku kasutusõiguse ala plaan
 19203 Are-Suigu tee kinnistu r.o. 10260150 k.ü. 14901:002:0110
 Niidu küla Tori vald Pämu maakond


Vaade 1

1:500

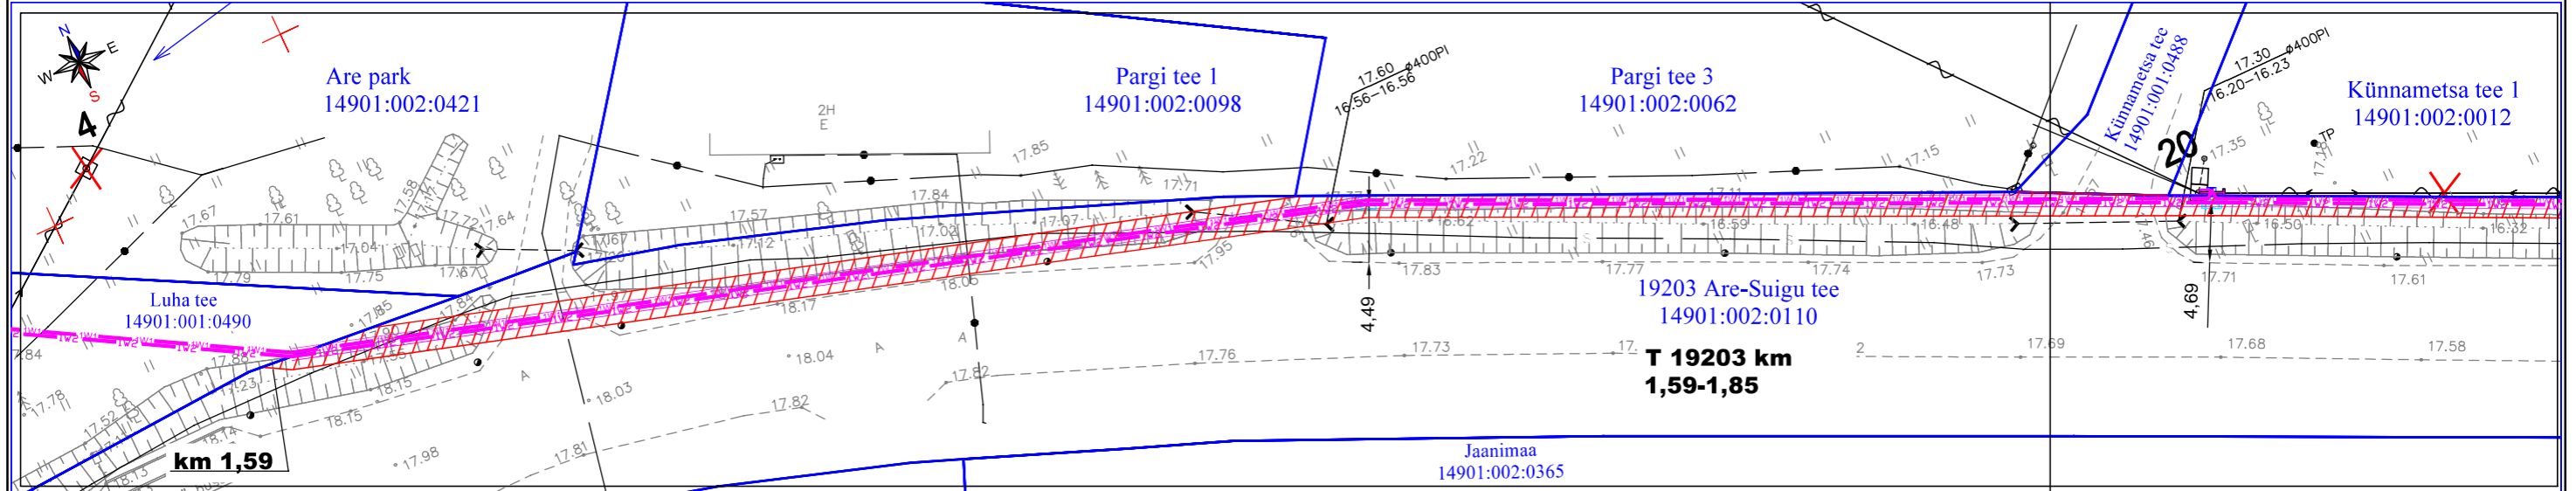





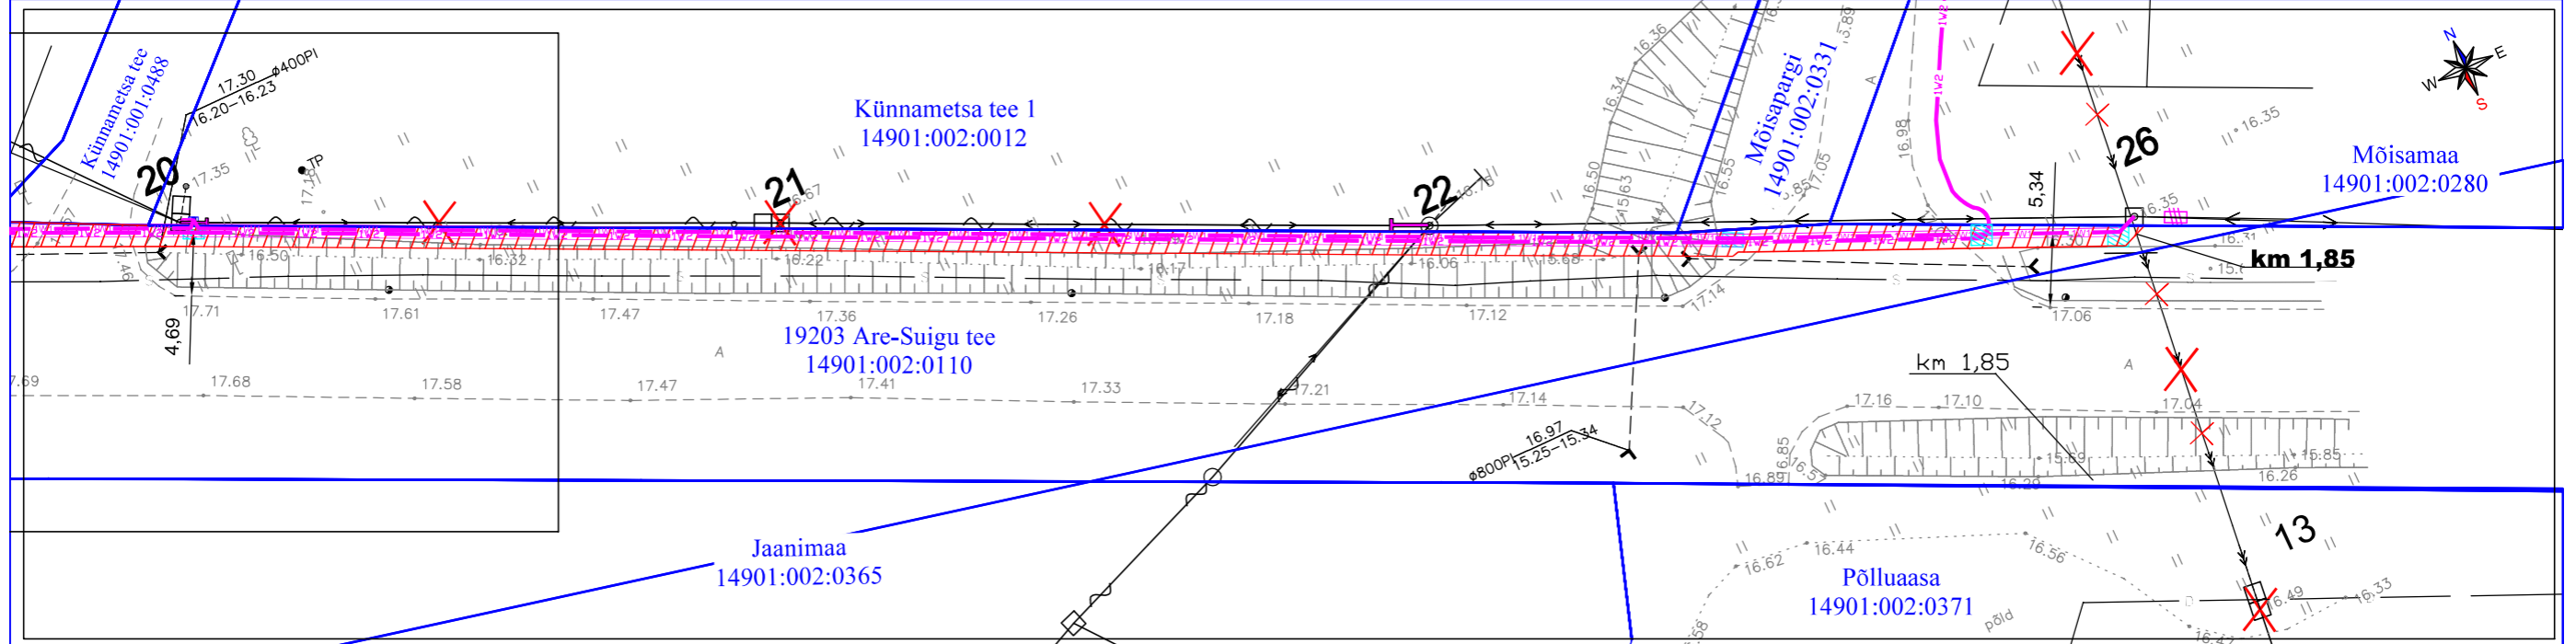




Vaade 2

1:500

 

Tingmärke

-  Kasutusõiguse ala 524 m²
-  Projekteeritud maakaabelliin torus kinnisel läbindamisel
-  Projekteeritud 2 0,4kV maakaabelliini 450N torus
-  Projekteeritud 20kV maakaabelliini 750N torus
-  Ol. ol 0,4kV õhuliin
-  Ol. ol sidetrass
-  Demonteeritav 0,4/10kV õhuliin
-  Drenaaz
-  Katastriüksuse piir

