


- MÄRKUSED:**
1. Projekti koostamisel oli aluseks Georam OÜ poolt september 2026 koostatud töö nr 300/20-26 "Maa-ala plaan tehnovõrkudega". Kõrgused EH2000 süsteemis, koordinaadid L-EST97 süsteemis.
 2. Plaanil kajastatud piirid Maa-ameti andmete põhjal seisuga 20.09.2026.
 3. Projekteeritud maatrasside paigaldamissügavus peab olema min 0,7m maapinnast.
Riigiteele projekteeritud sidetrassi paigaldussügavus riigitee katte all min 2,2m ja riigitee maaüksusel min 1,0m maapinnast.
 4. Enne tööde alustamist tuleb tööde teostajal koostöös olemasolevate maa-aluste rajatiste valdajatega rajatiste asukoht ja sügavus täpsustada.
 5. Kommunikatsioonitrasside kaitsevööndis teostada kaevetööd käsitsi. Mehhanismide kasutamine lubatud kokkuleppel trassi valdajaga.
 6. Peale kaevetööde taastada rikutud haljasmaa ja teekatted olemasoleval tasemel.

Projekt:	ELA303 Rapla maakond, Märjamaa vald, Vaimõisa küla ja Ringuta küla ELASA mobiilsidemasti ühendamine valguskaabliga			Tellija: Eesti Lairiba Arenduse Sihtasutus		
Joonis:	ASENDIPLAAN			Joonise nr: EN-4-01		
 CONNECTO Connecto Eesti AS Registrikood: 17100148 Turu tn 19, 11314 Tallinn tel. 606 3100, faks 606 3101	Projekteeris	Mari Kuusik		Möötkava 1:500 Leht Lehti Staadium TP 1 2		
	Kontrollis	Mari Kuusik				

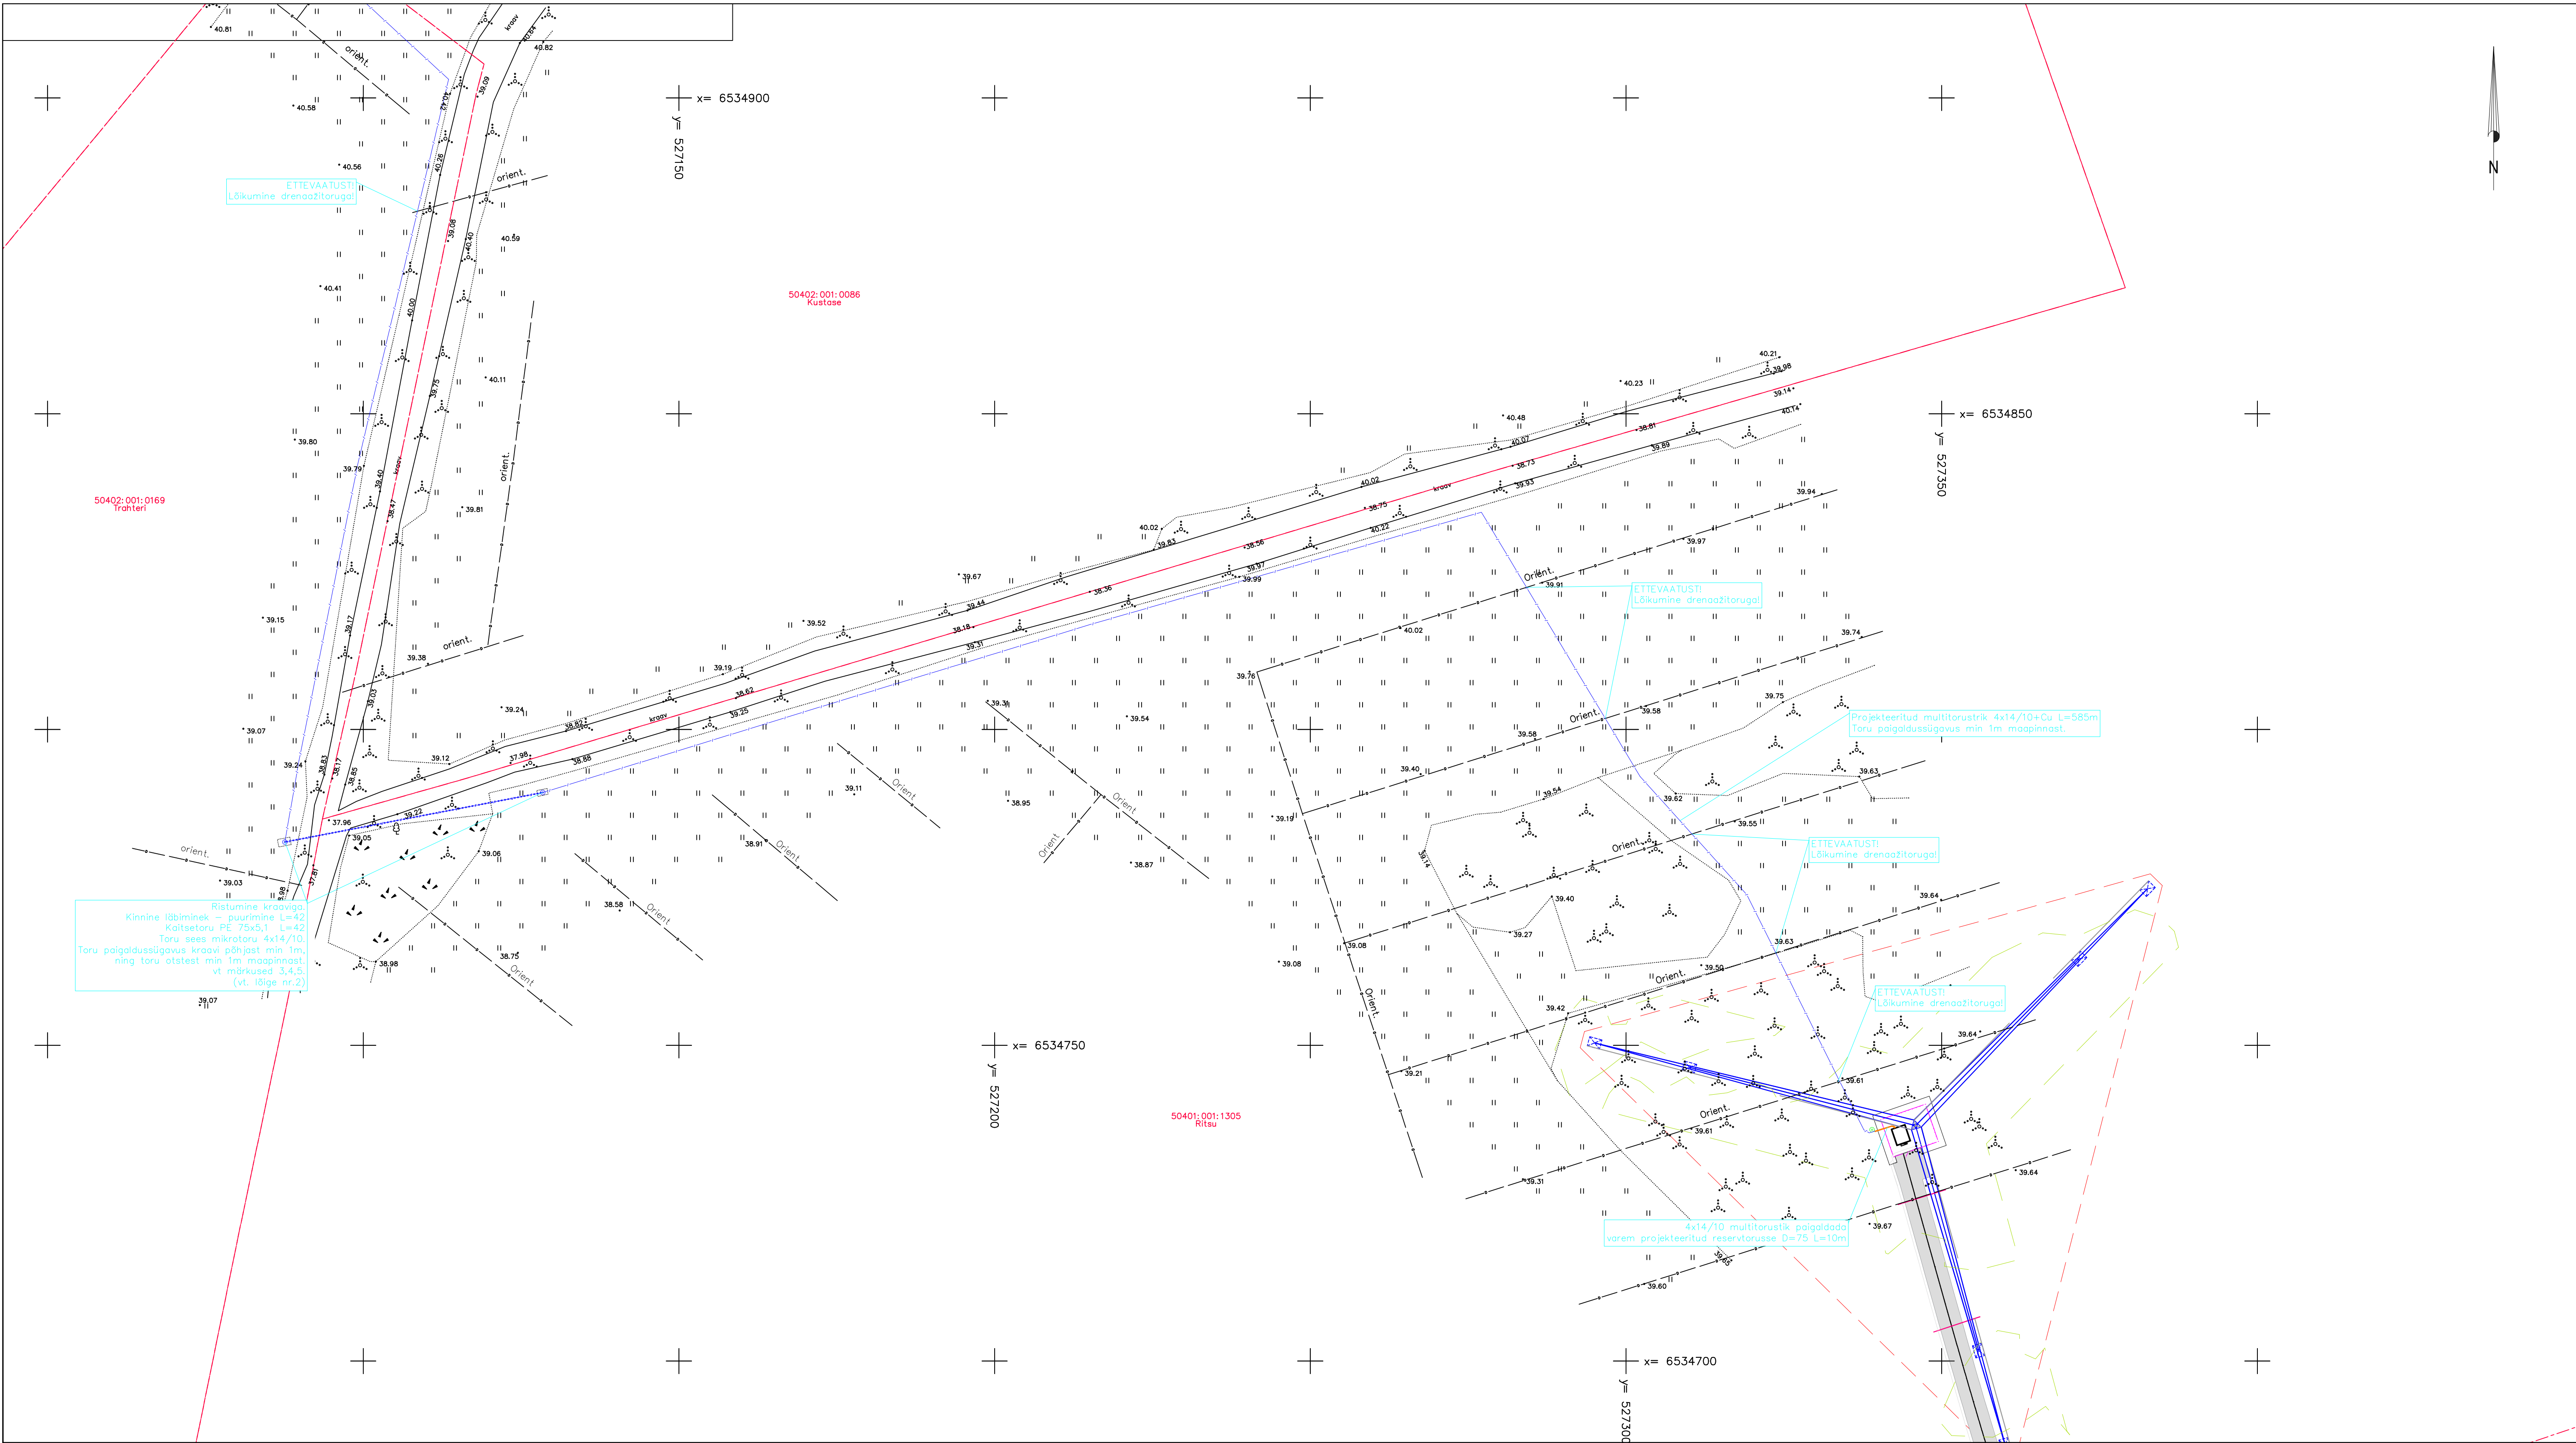

TINGMÄRGI OÜ KIRJANURK TÖÖ NR. 13889
"Rapla maakond, Märjamaa vald, Ringuta küla ELASA 80m mobilisidamast"

- Projektitud seadmete kaitse, D=100mm
- Projektitud pöörleva kaitse, D=100mm
- Projektitud markerfall
- Projektitud mobilisidamast ja kaitse
- Projektitud sõidemeetme kontainer
- Projektitud pöörded
- Projektitud plats, kütustikute
- Projektitud juurdepaigutuse, kütustikute
- Väga rasked, ~2140m

TINGMÄRGI:

- PROJEKTEERITUD MULTITORUSTIK
- PROJEKTEERITUD KAITSETORU
- PROJEKTEERITUD MARKERFALL
- PUURIMIS KAEVIK

OLEMASOLEVAD RAJATISED:

- SIDEKANALISATSIOON, JÄTKUKAEV
- DRENAAZ
- KINNISTU PIIR

MARKUSED:		1. Projekti koostamisel oli aluseks Georam OÜ poolt september 2026 koostatud töö nr 300/20-26 "Maa-ala plaan tehnoorkudega".	
		Kõrgused EH2000 süsteemis, koordinaadid L-EST97 süsteemis.	
		2. Plaanil kajastatud piirid Maa-ameti andmete põhjal seisuga 20.09.2026.	
		3. Projektitud maastike paigaldussügavus peab olema min 0,7m maapinnast.	
		Riigiteele projektitud sõidetrassi paigaldussügavus riigitee kate all min 2,2m ja riigitee maaksusel min 1,0m maapinnast.	
		4. Enne tööde alustamist tuleb tööde teostajal koostööd olemasolevate maa-alusete rajatiste valdajatega rajatiste asukoht ja sügavus täpsustada.	
		5. Kommunikatsioonitrasside kaitsevööndis teostada kaevetööd käsitsi. Mehhanismide kasutamine lubatud kokkuleppele trassi valdajaga.	
		6. Peale kaevetööde teostamist tuleb alustada haldusliku ja teekaitse olemasoleval tasemel.	
Projekt:	ELA303 Rapla maakond, Märjamaa vald, Vaimõisa küla ja Ringuta küla ELASA 80m mobilisidamast ühendamine valguskaabliga	Tellijä:	Eesti Lairiba Arenduse Sihtasutus
Joonis:	ASENDIPLAAN	Joonise nr:	EN-4-01
Projekteeris	Mari Kuusik	Mõõtka	1:500 Leht Leht
Kontrollis	Mari Kuusik	Staadium	TP 1 2