


KRUNDI TEHNILISED NÄITAJAD

Katastri tunnus: 29601:003:0012
100% ühiskondlike ehitiste maa
Krundi pind 71 833 m²
Ehitisealune pind 8 827 m²
sh. V2-korpus 1198 m²
Parkimiskohtade arv 21+ 2 inva.

TINGMÄRGID:

- Olemasoleva kinnistu piir
- Töövõtu piir
- Olemasolev Keila haigla hoone
- Rekonstrueeritav Keila haigla V2 korpus
- Korrastatav haljasala - 775 m²
- proj. asfaltbetoonkate - 2880 m² / olem. olev asfaltkate
- Betoonisillutuskivi, Rudus, Kartanonupu 60, hall - 142 m²
- V1 Sissepääsu esine ala, pesubetonplaad (varem projekteeritud)
- Killustikust peenar tee ääres, laius 0,5m
- Rekonstrueeritav tugimüür
- Projekteeritud keevisvõrkpiire (h=1,2m) ja värav
- Projekteeritud tänavavalgusti mastil
- Projekteeritud el. auto laadimispunkt
- Projekt. maapinna horisontaal
- Jalakäijatele eraldatud ala olem.olevast teest (tähistada kollase joonega asfaldi pinnal)
- Projekt. auto parkimiskoht / proj. inva parkim. koht
- Alternatiivne juurdepääs korpustesse V1 ja V2
- Sissepääs hoonesse
- Olemasolev sidekaabli trass
- Olemasolev mp kaabel
- Olemasolev hapnikutoru
- Olemasolev sadeveekanalisatsioonitrass
- Olemasolev kanalisatsioonitrass
- Olemasolev veetrass
- Olemasolev kõrgepinge maakaabel
- Olemasolev kaugküttetrass
- Olem.olev tänavavalgusti mast / likvideeritav tän. valgusti
- Olemasolev kõrghaljastus
- Olemasolev tuleõrjehüdrant

tellija: MTG GRUPP OÜ		objekt KEILA HAIGLA V2-KORPUSE REKONSTRUEERIMINE Pargi 30, Keila linn,	töö nr. 0322 staadium TP
arhit. ANNE KOSE	joonis	möödt 1 :1000	
	ASENDIPLAAN	leht AS-1-02_v2	
		kuup. 20.05.2024	

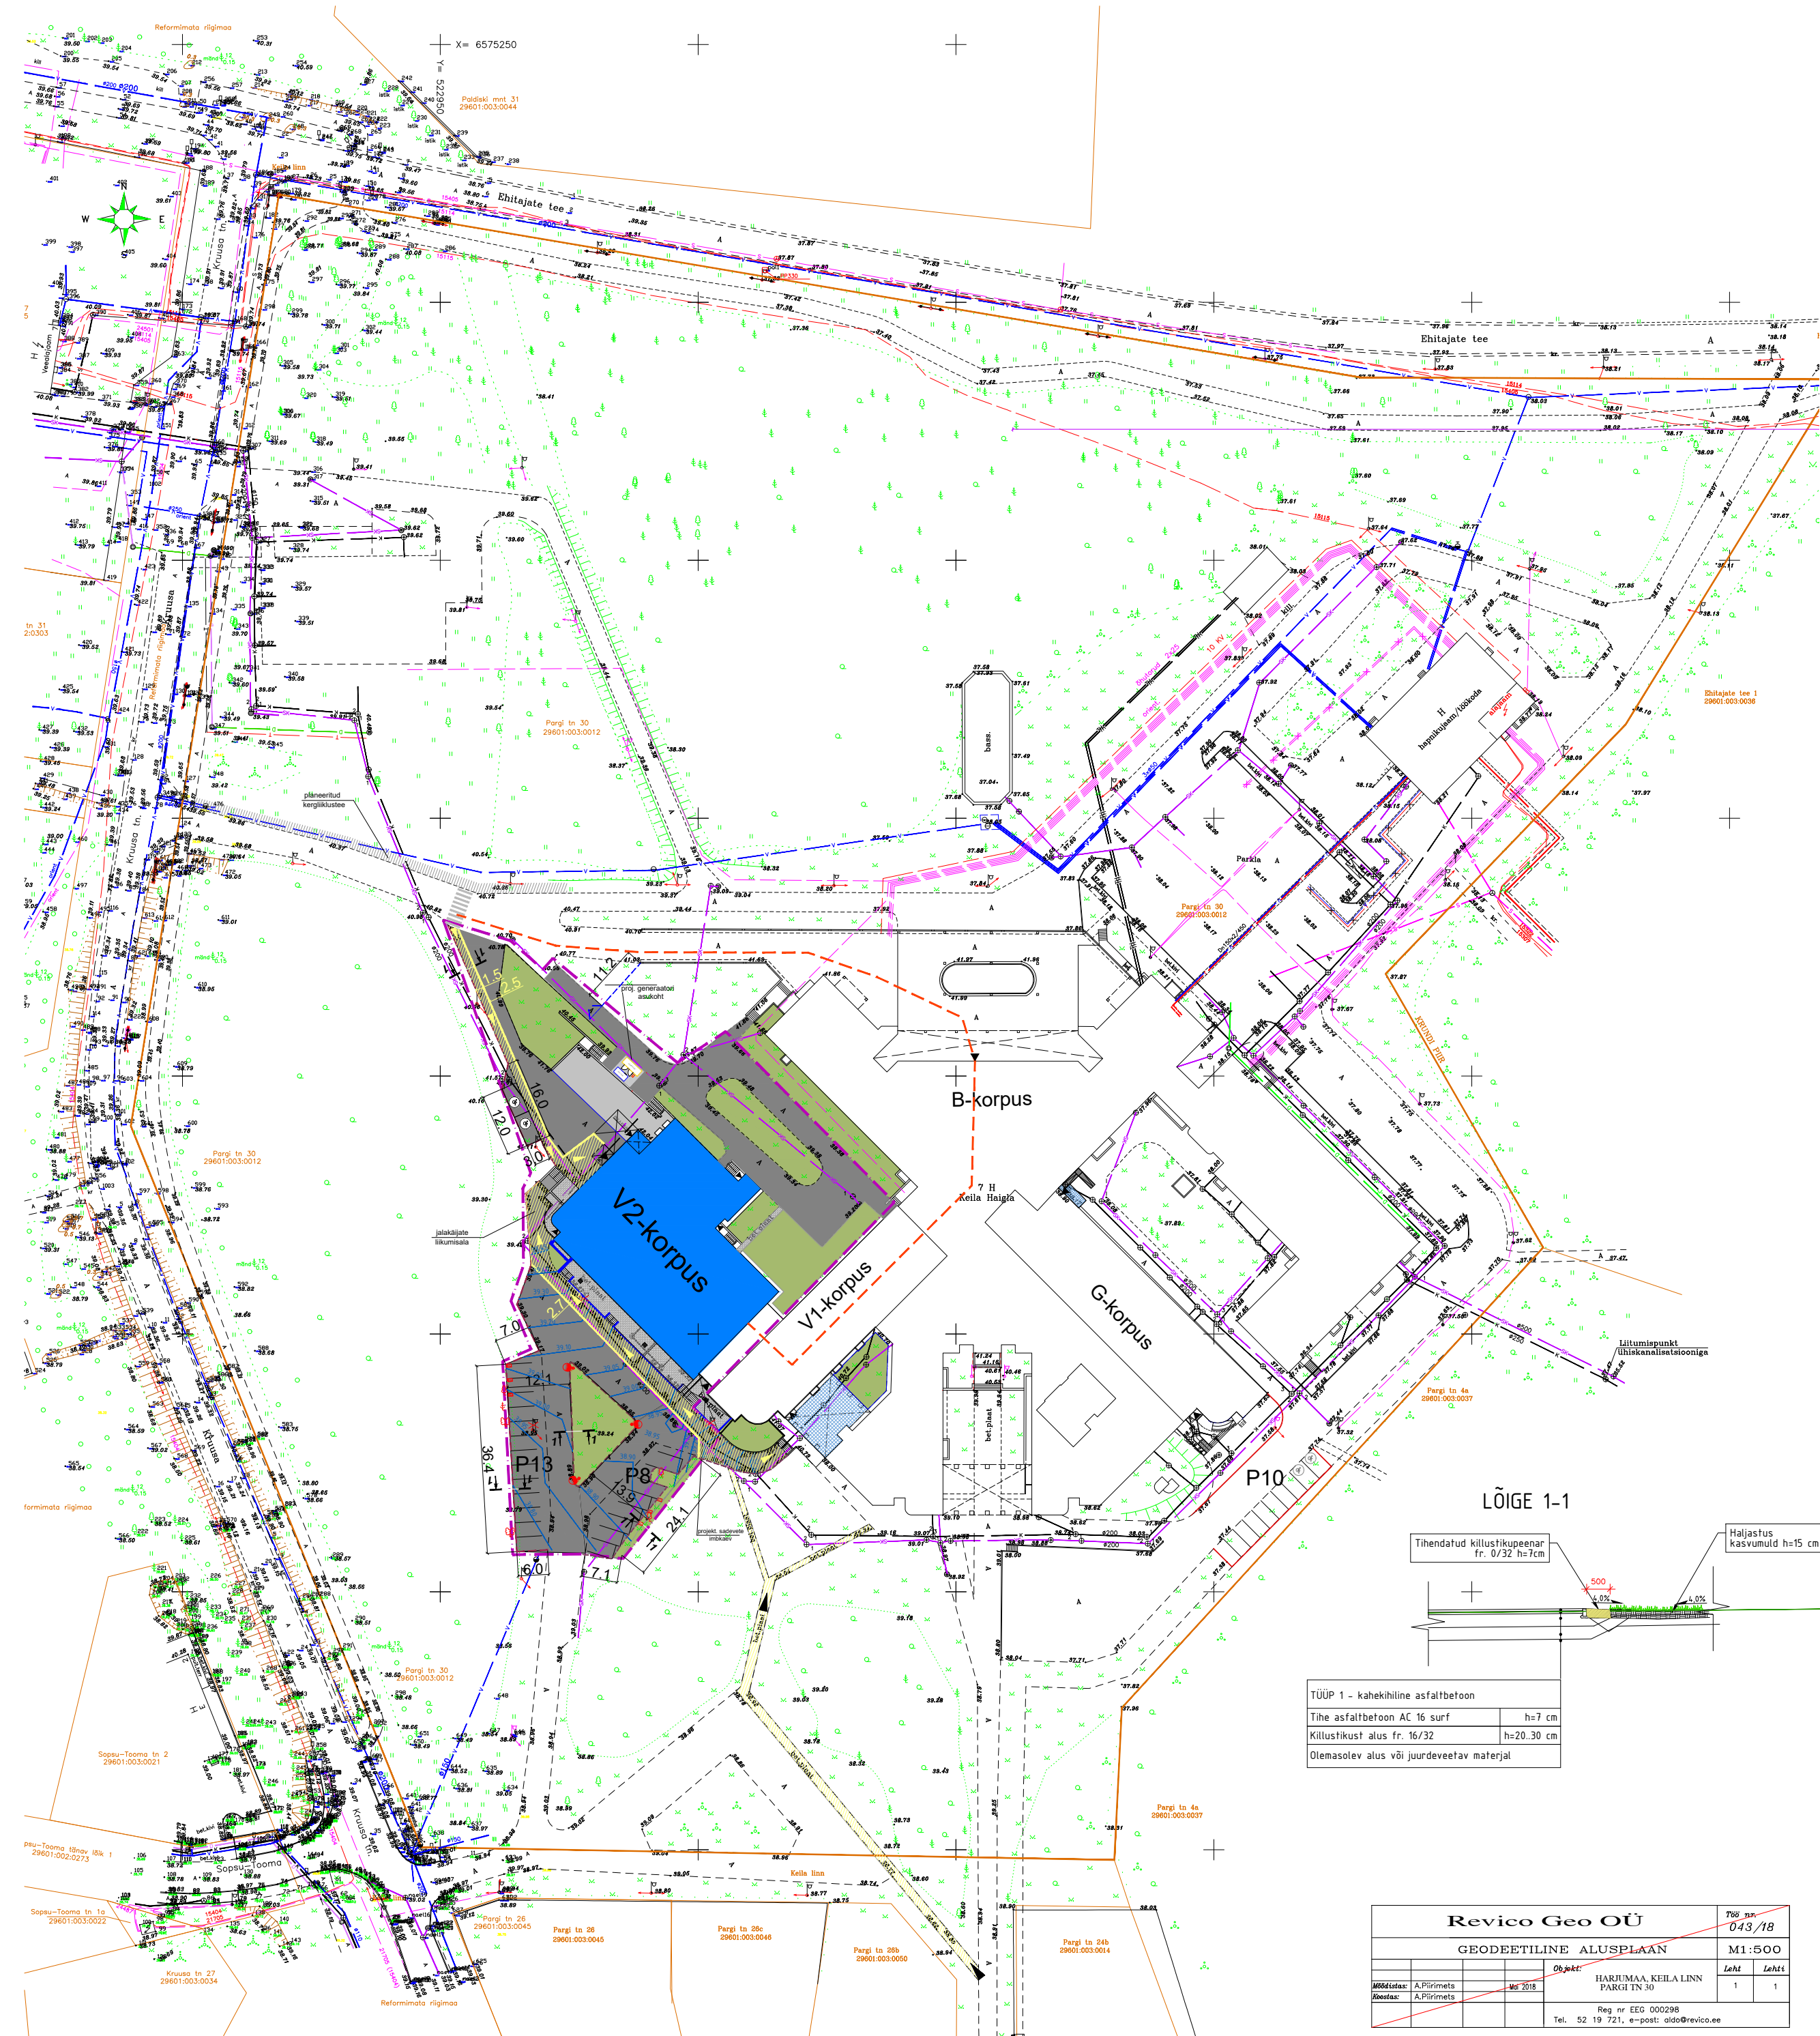

Revico Geo OÜ		Töö nr. 043/18
GEODEETILINE ALUSPLAAN		M1:500
Arhitekt: A. Pirimets	Objekt: HAKUMAA KEILA LINN PARGI TN 30	Leht 1
Revisor: A. Pirimets	Reg. nr. EEG 000298	Leht 1
Tel. 52 19 721, e-post: aldo@revico.ee		

