


Leht 3

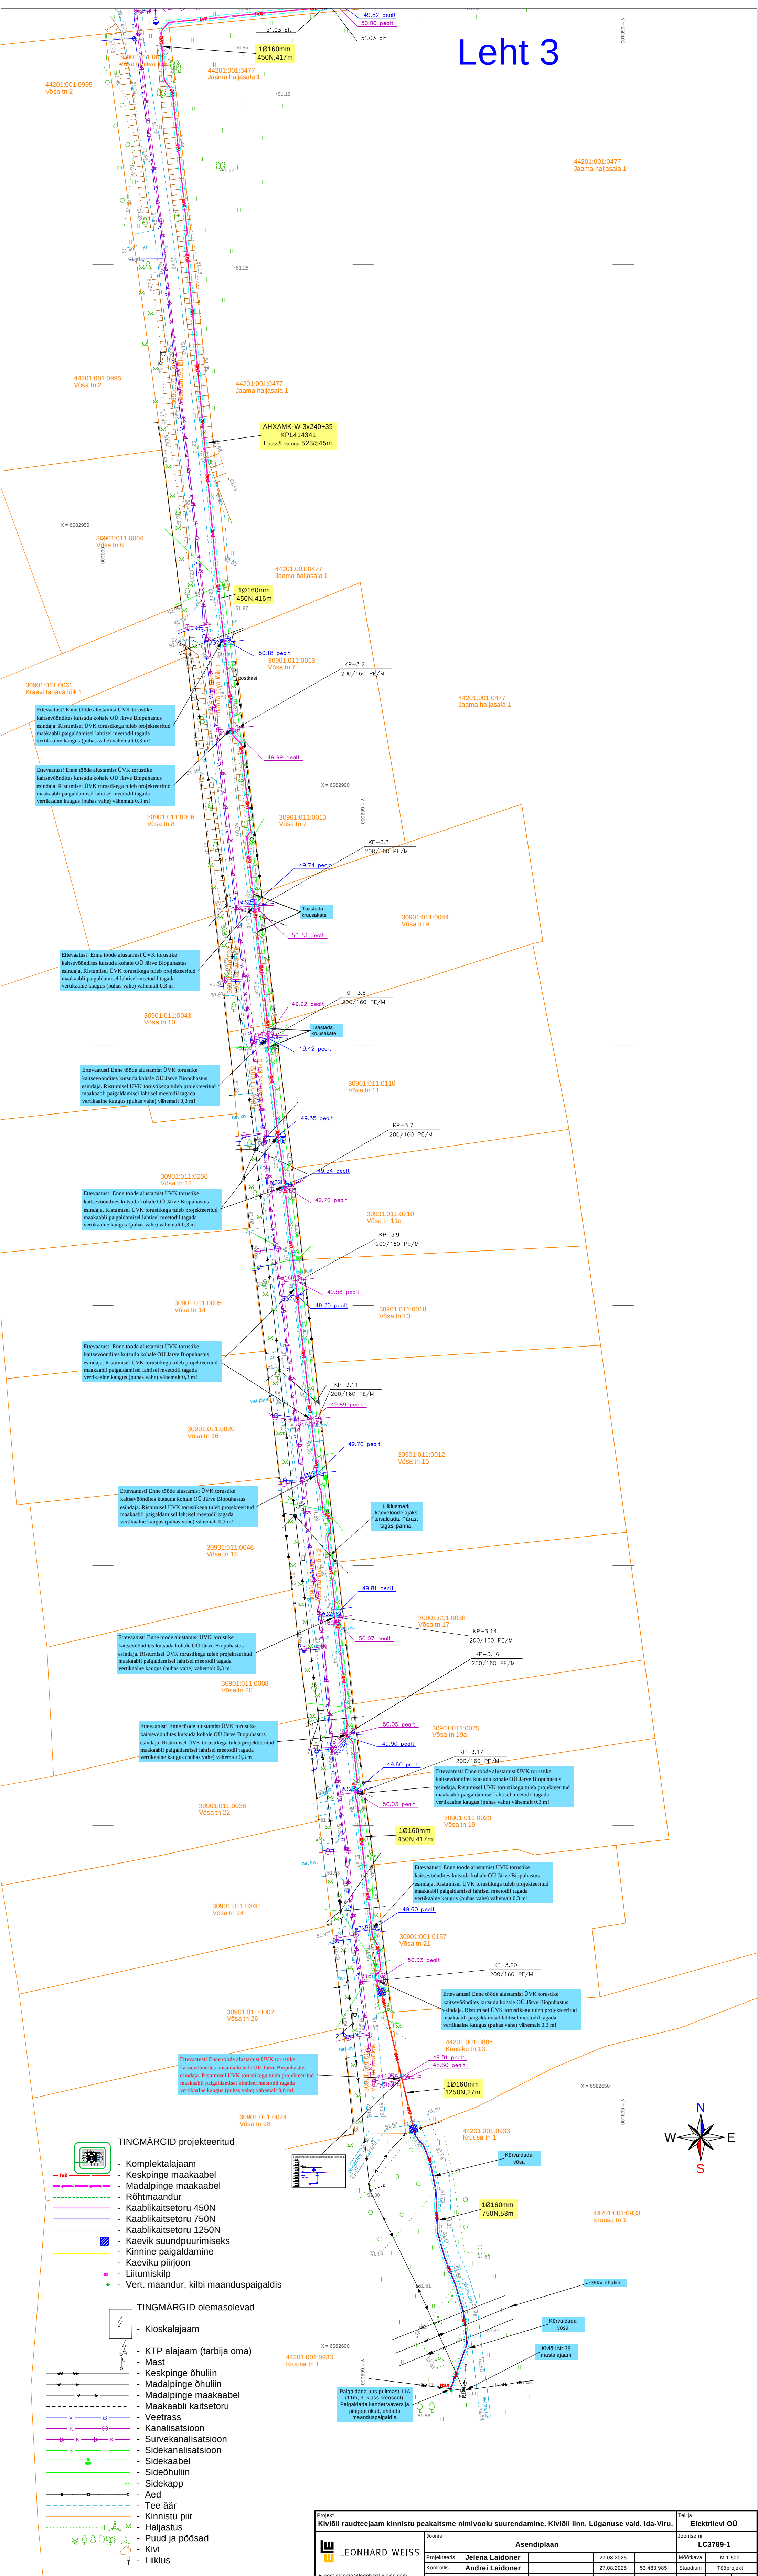

Projekt Kiviõli raudteejaam kinnistu peakitsme nimivoolu suurendamine. Kiviõli linn. Lüganuse vald, Ida-Viru.				Tellija Elektrilevi OÜ	
Joonis		Asendiplaan			Joonise nr LC3789-1
Projekteeris	Jelena Laidoner		27.08.2025		Mõõtkaava M 1:500
Kontrollis	Andrei Laidoner		27.08.2025	53 483 985	Staadium Tööprojekt
E-post estonia@leonhard-weiss.com Telefon +372 601 2285 Registrikood 12083348					Keel EST
					Leht 2
					Lehti 4