


Märkused:

- Muud olemasolevad liikluskirjeldused, mis lähevad vastuollu antud ajutise ehitusajutise liikluskirjeldusega, tuleb kinnitada.
- Vajadusel korrigeerida liikluskirjelduse tööetapi olukorra kohaseks.
- Vajadusel lisada objektile täiendavaid liikluskirjeldusi.
- Ajutised ehitusajutised liikluskirjeldused tuleb paigaldada nii, et nad on liiklejale üheselt mõistetavad ja arusaadavad.
- Tagada kogu ehitustööde vältel ajutiste liikluskirjelduste püstitamine ja loetavus.
- Joonist lugeda märgitud numbrite järgi.


LEPPEMÄRGID			 Turu 63, 51004, Tartu, Telefon: +372 5248 400 E-post: lõunaliiklus@gmail.com	Projekti nimetus: Valga triatlon 2026	Kuupäev 23.03.2026
 Võistlustrass	 Paigaldatav ajutine liikluskirjeldus	 Olemasolev liikluskirjeldus		Objekti asukoht: Valga maakond	Töö nr: 070/21
			Koostas: Indrek Vähi	Joonis: Ajutine liikluskorraldusskeem	Joonis nr : 1 - (4)
			Tellijä: MTÜ Triatloniakadeemia	Mõõtkava	

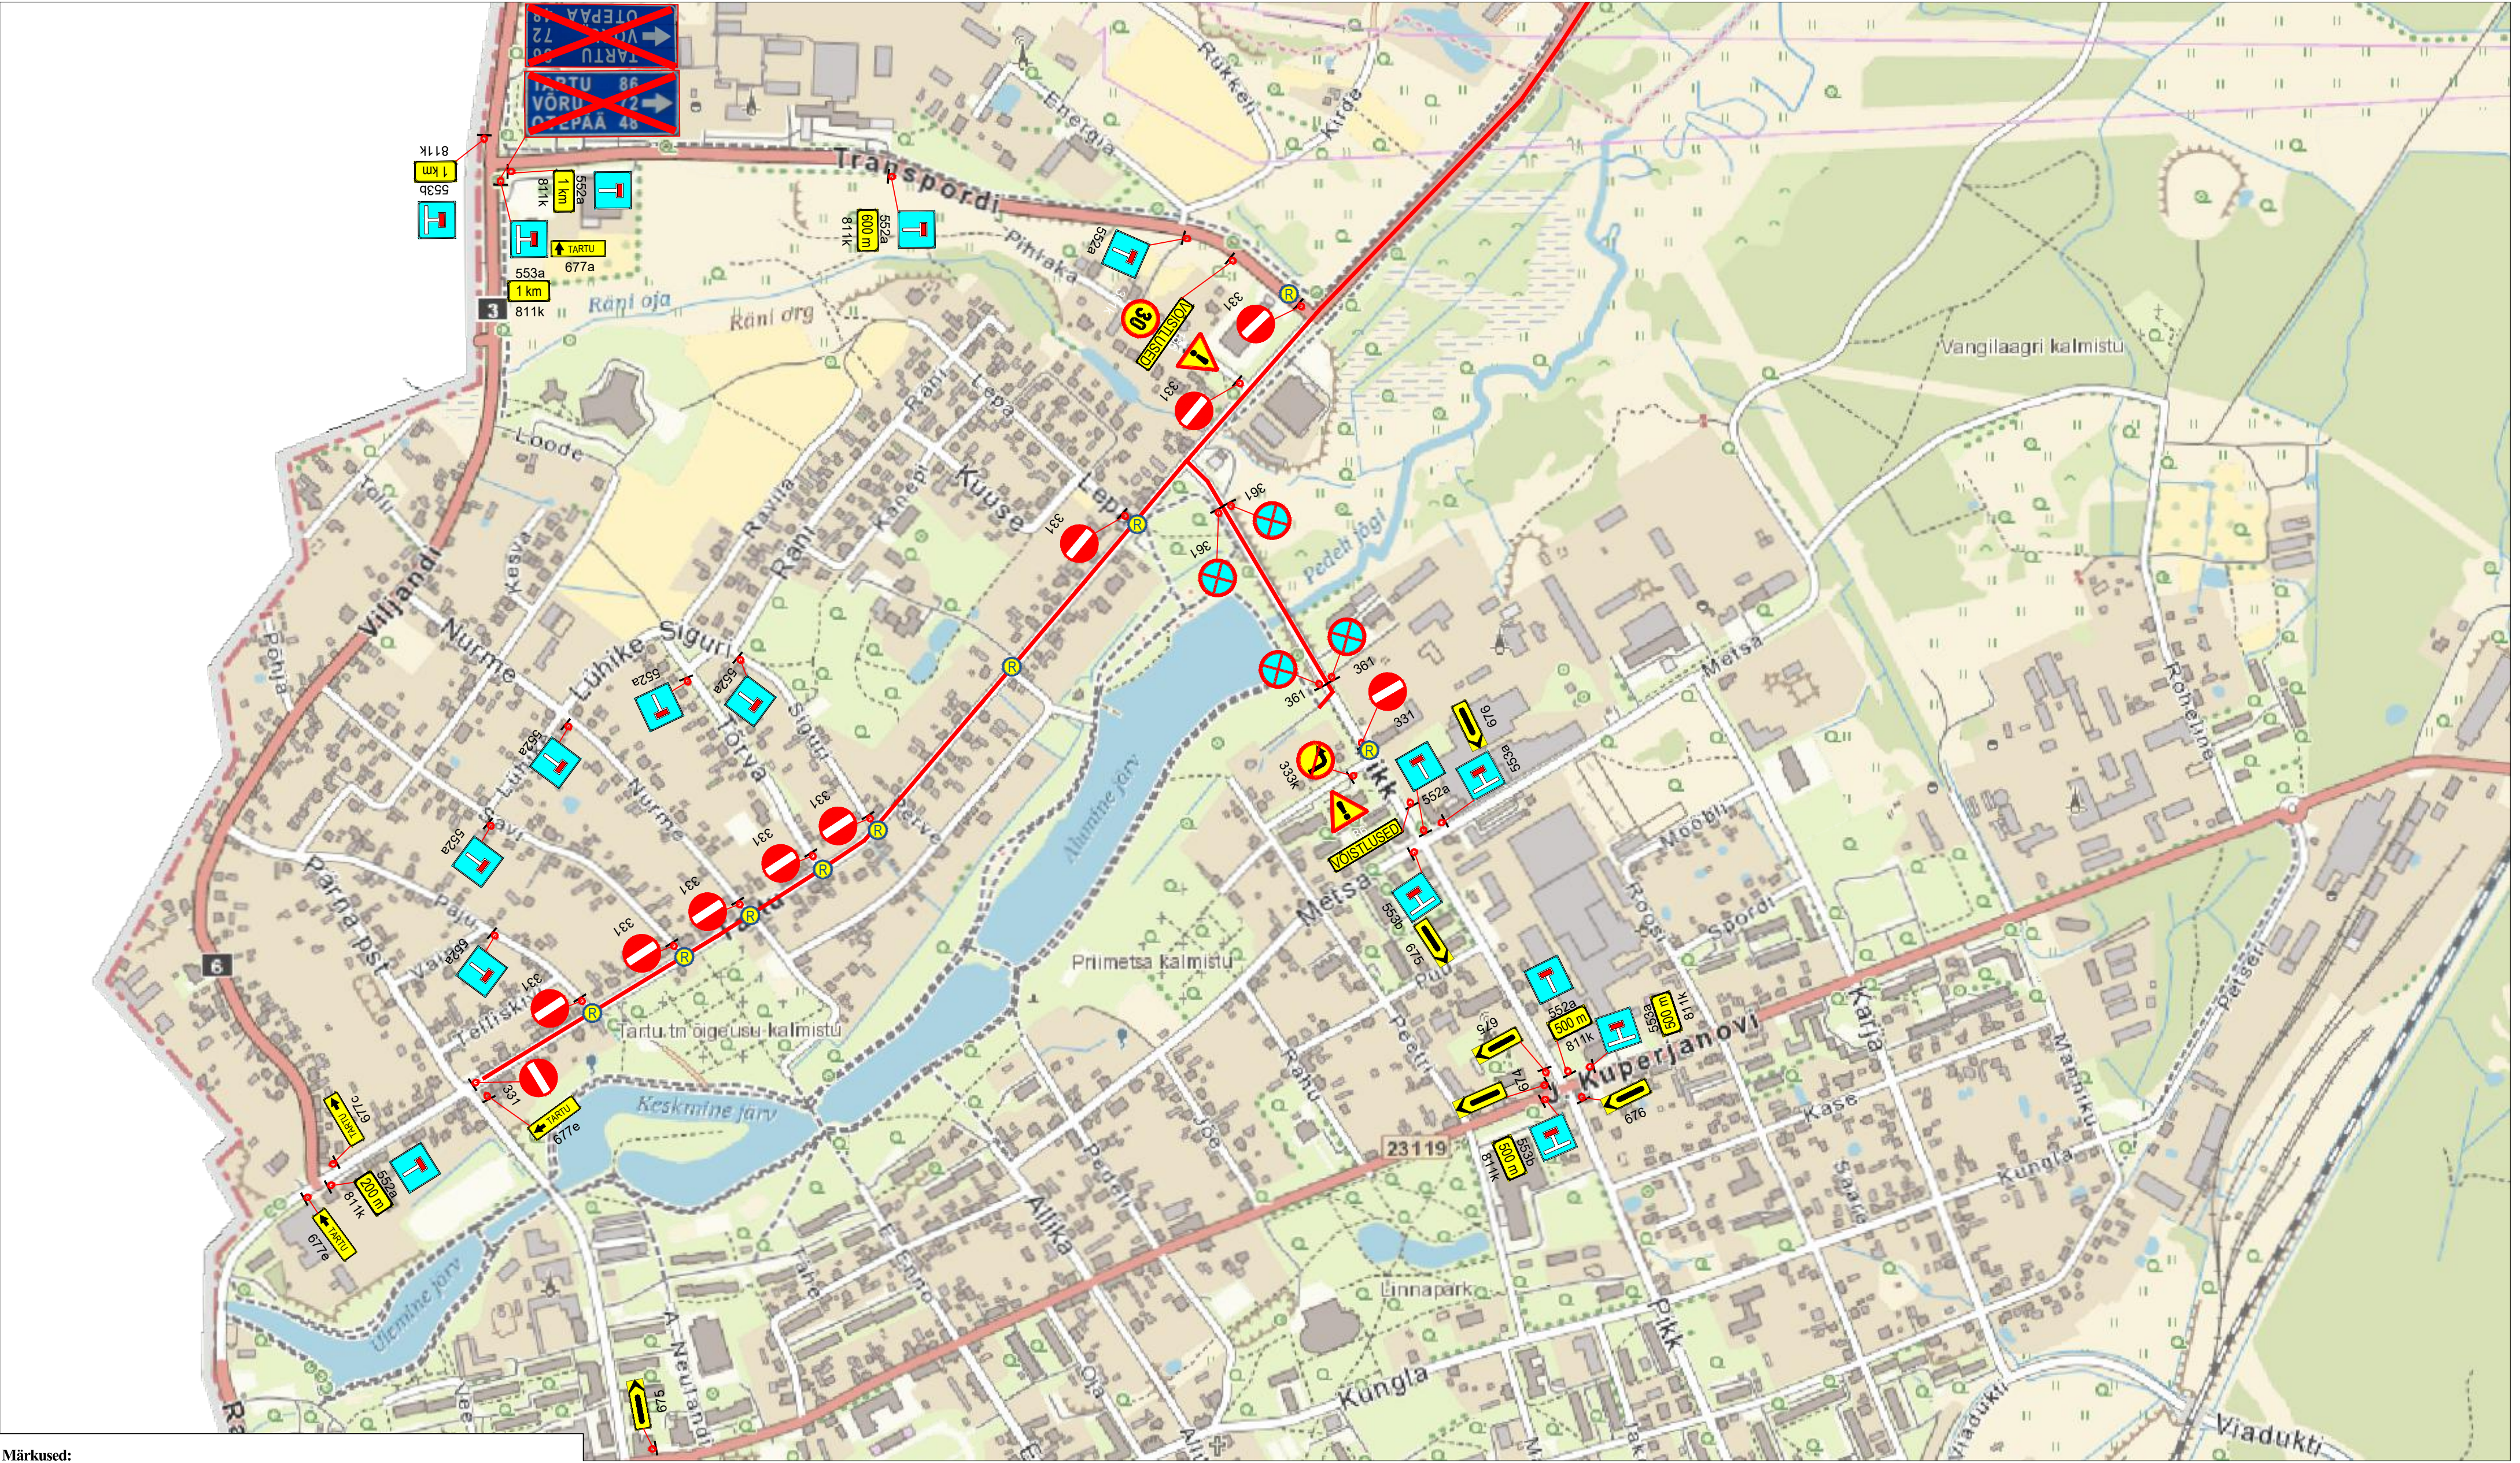

Märkused:

1. Muud olemasolevad liiklusmärgid, mis lähevad vastuollu antud ajutise chitusaegse liiklusskeemiga, tuleb kinnikatta.
2. Vajadusel korrigeerida liiklusskeem tööetapil olukorra kohaseks.
3. Vajadusel lisada objektile täiendavaid liiklusmärke.
4. Ajutised chitusaegsed liiklusmärgid tuleb paigaldada nii, et nad on liiklejale üheselt mõistetavad ja arusaadavad.
5. Tagada kogu chitustööde vältel ajutiste liiklusmärkide püstiolek ja loetavus.
6. Joonist lugeda märgitud numbrite järgi.

LEPPEMÄRGID			 Turu 63, 51004, Tartu, Telefon: +372 5248 400 E-post: lounaliiklus@gmail.com	Projekti nimetus: Valga triatlon 2026	Kuupäev 23.03.2026
 Võistlustrass	 Paigaldatav ajutine liiklusmärk			Objekti asukoht: Valga maakond	Töö nr: 070/21
	 Olemasolev liiklusmärk			Joonis nr : 2 - (4)	Joonis: Ajutine liikluskorraldusskeem
					Mootkava

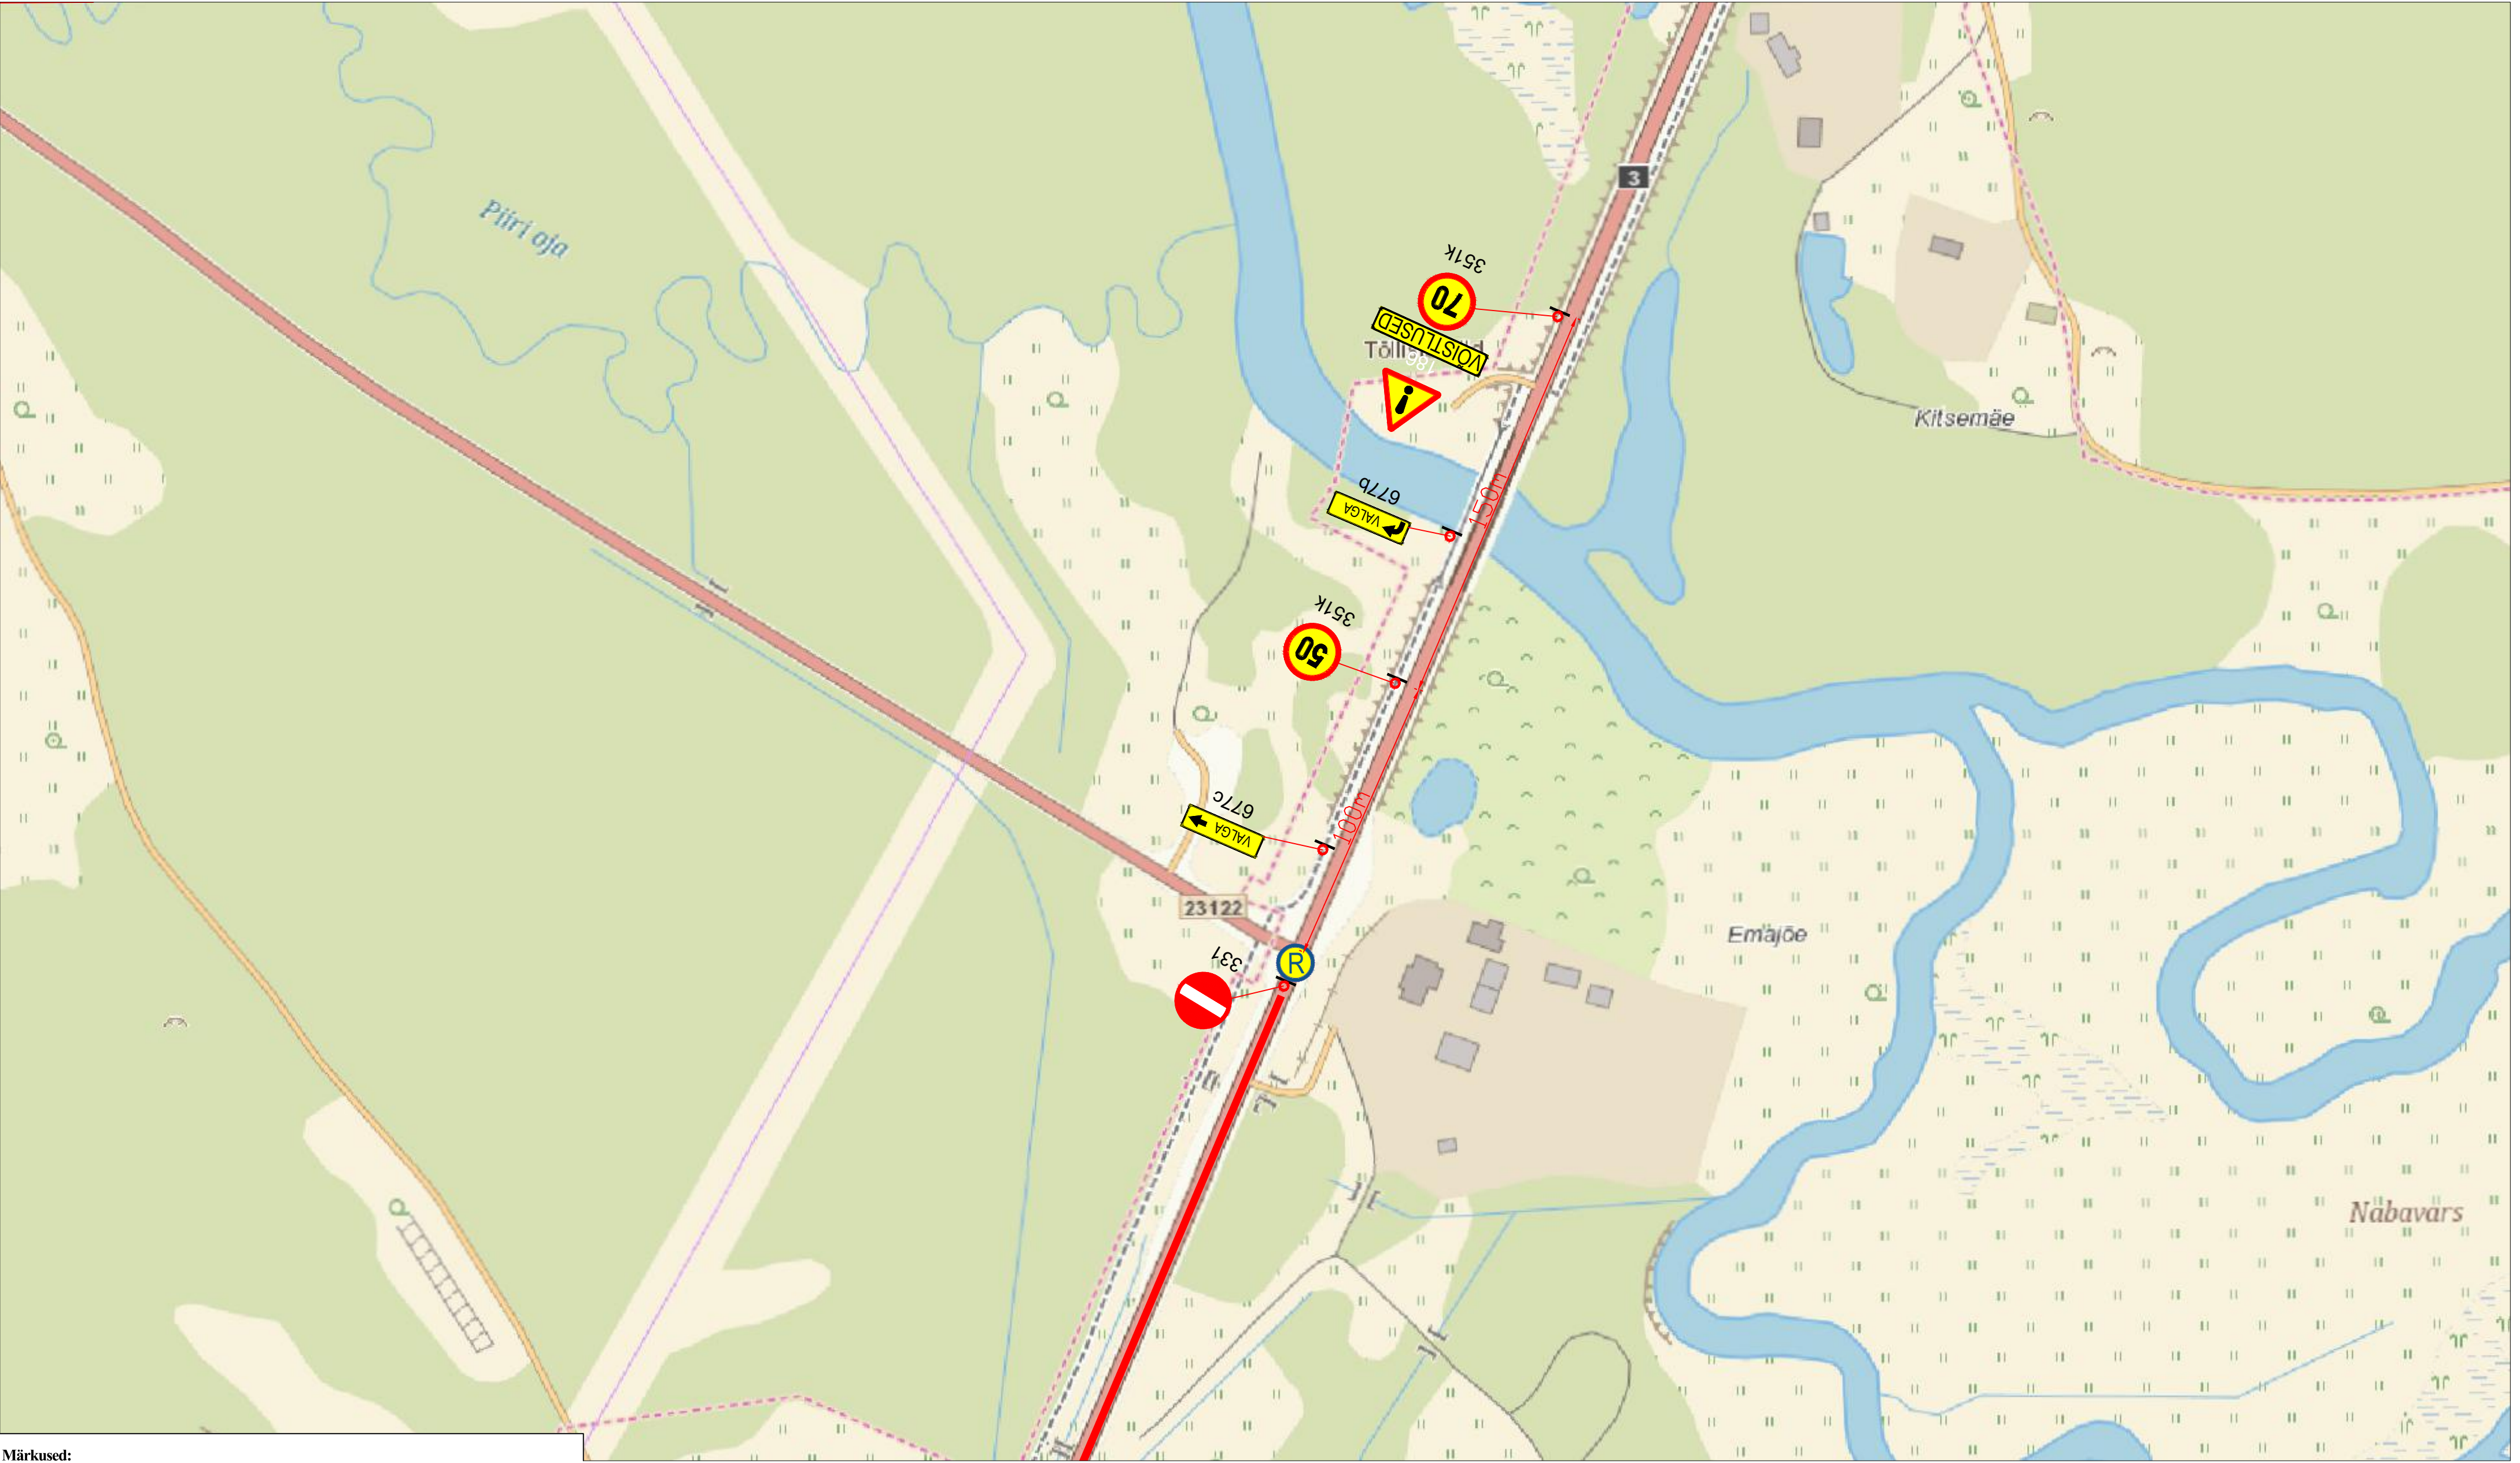

Märkused:

1. Muud olemasolevad liiklusmärgid, mis lähevad vastuollu antud ajutise chitusaegse liiklusskeemiga, tuleb kinnikatta.
2. Vajadusel korrigeerida liiklusskeem tööetapil olukorra kohaseks.
3. Vajadusel lisada objektile täiendavaid liiklusmärke.
4. Ajutised chitusaegsed liiklusmärgid tuleb paigaldada nii, et nad on liiklejale üheselt mõistetavad ja arusaadavad.
5. Tagada kogu chitustööde vältel ajutiste liiklusmärkide püstiolek ja loetavus.
6. Joonist lugeda märgitud numbrite järgi.

LEPPEMÄRGID			 Turu 63, 51004, Tartu, Telefon: +372 5248 400 E-post: lõunaliiklus@gmail.com	Projekti nimetus: Valga triatlon 2026	Kuupäev 23.03.2026
 Võistlustrass	 Paigaldatav ajutine liiklusmärk			Objekti asukoht: Valga maakond	Töö nr: 070/21
	 Olemasolev liiklusmärk		Koostas: Indrek Vähi	Joonis: Ajutine liikluskorraldusskeem	Joonis nr : 3 - (4)
			Tellijä: MTÜ Triatloniakadeemia		Mootkava



Märkused:

1. Muud olemasolevad liiklusmärgid, mis lähevad vastuollu antud ajutise chitusaegse liiklusskeemiga, tuleb kinnikatta.
2. Vajadusel korrigeerida liiklusskeem tööetapil olukorra kohaseks.
3. Vajadusel lisada objektile täiendavaid liiklusmärke.
4. Ajutised chitusaegsed liiklusmärgid tuleb paigaldada nii, et nad on liiklejale üheselt mõistetavad ja arusaadavad.
5. Tagada kogu chitustööde vältel ajutiste liiklusmärkide püstiolek ja loetavus.
6. Joonist lugeda märgitud numbrite järgi.

LEPPEMÄRGID			 Turu 63, 51004, Tartu, Telefon: +372 5248 400 E-post: lounaliiklus@gmail.com	Projekti nimetus: Valga triatlon 2026	Kuupäev 23.03.2026
 Võistlustrass	 Paigaldatav ajutine liiklusmärk			Objekti asukoht: Valga maakond	Töö nr: 070/21
 70 351#	Olemasolev liiklusmärk		Koostas: Indrek Vähi	Joonis nr : 4 - (4)	Joonis: Ajutine liikluskorraldusskeem
			Tellijä: MTÜ Triatloniakadeemia		Möötka