


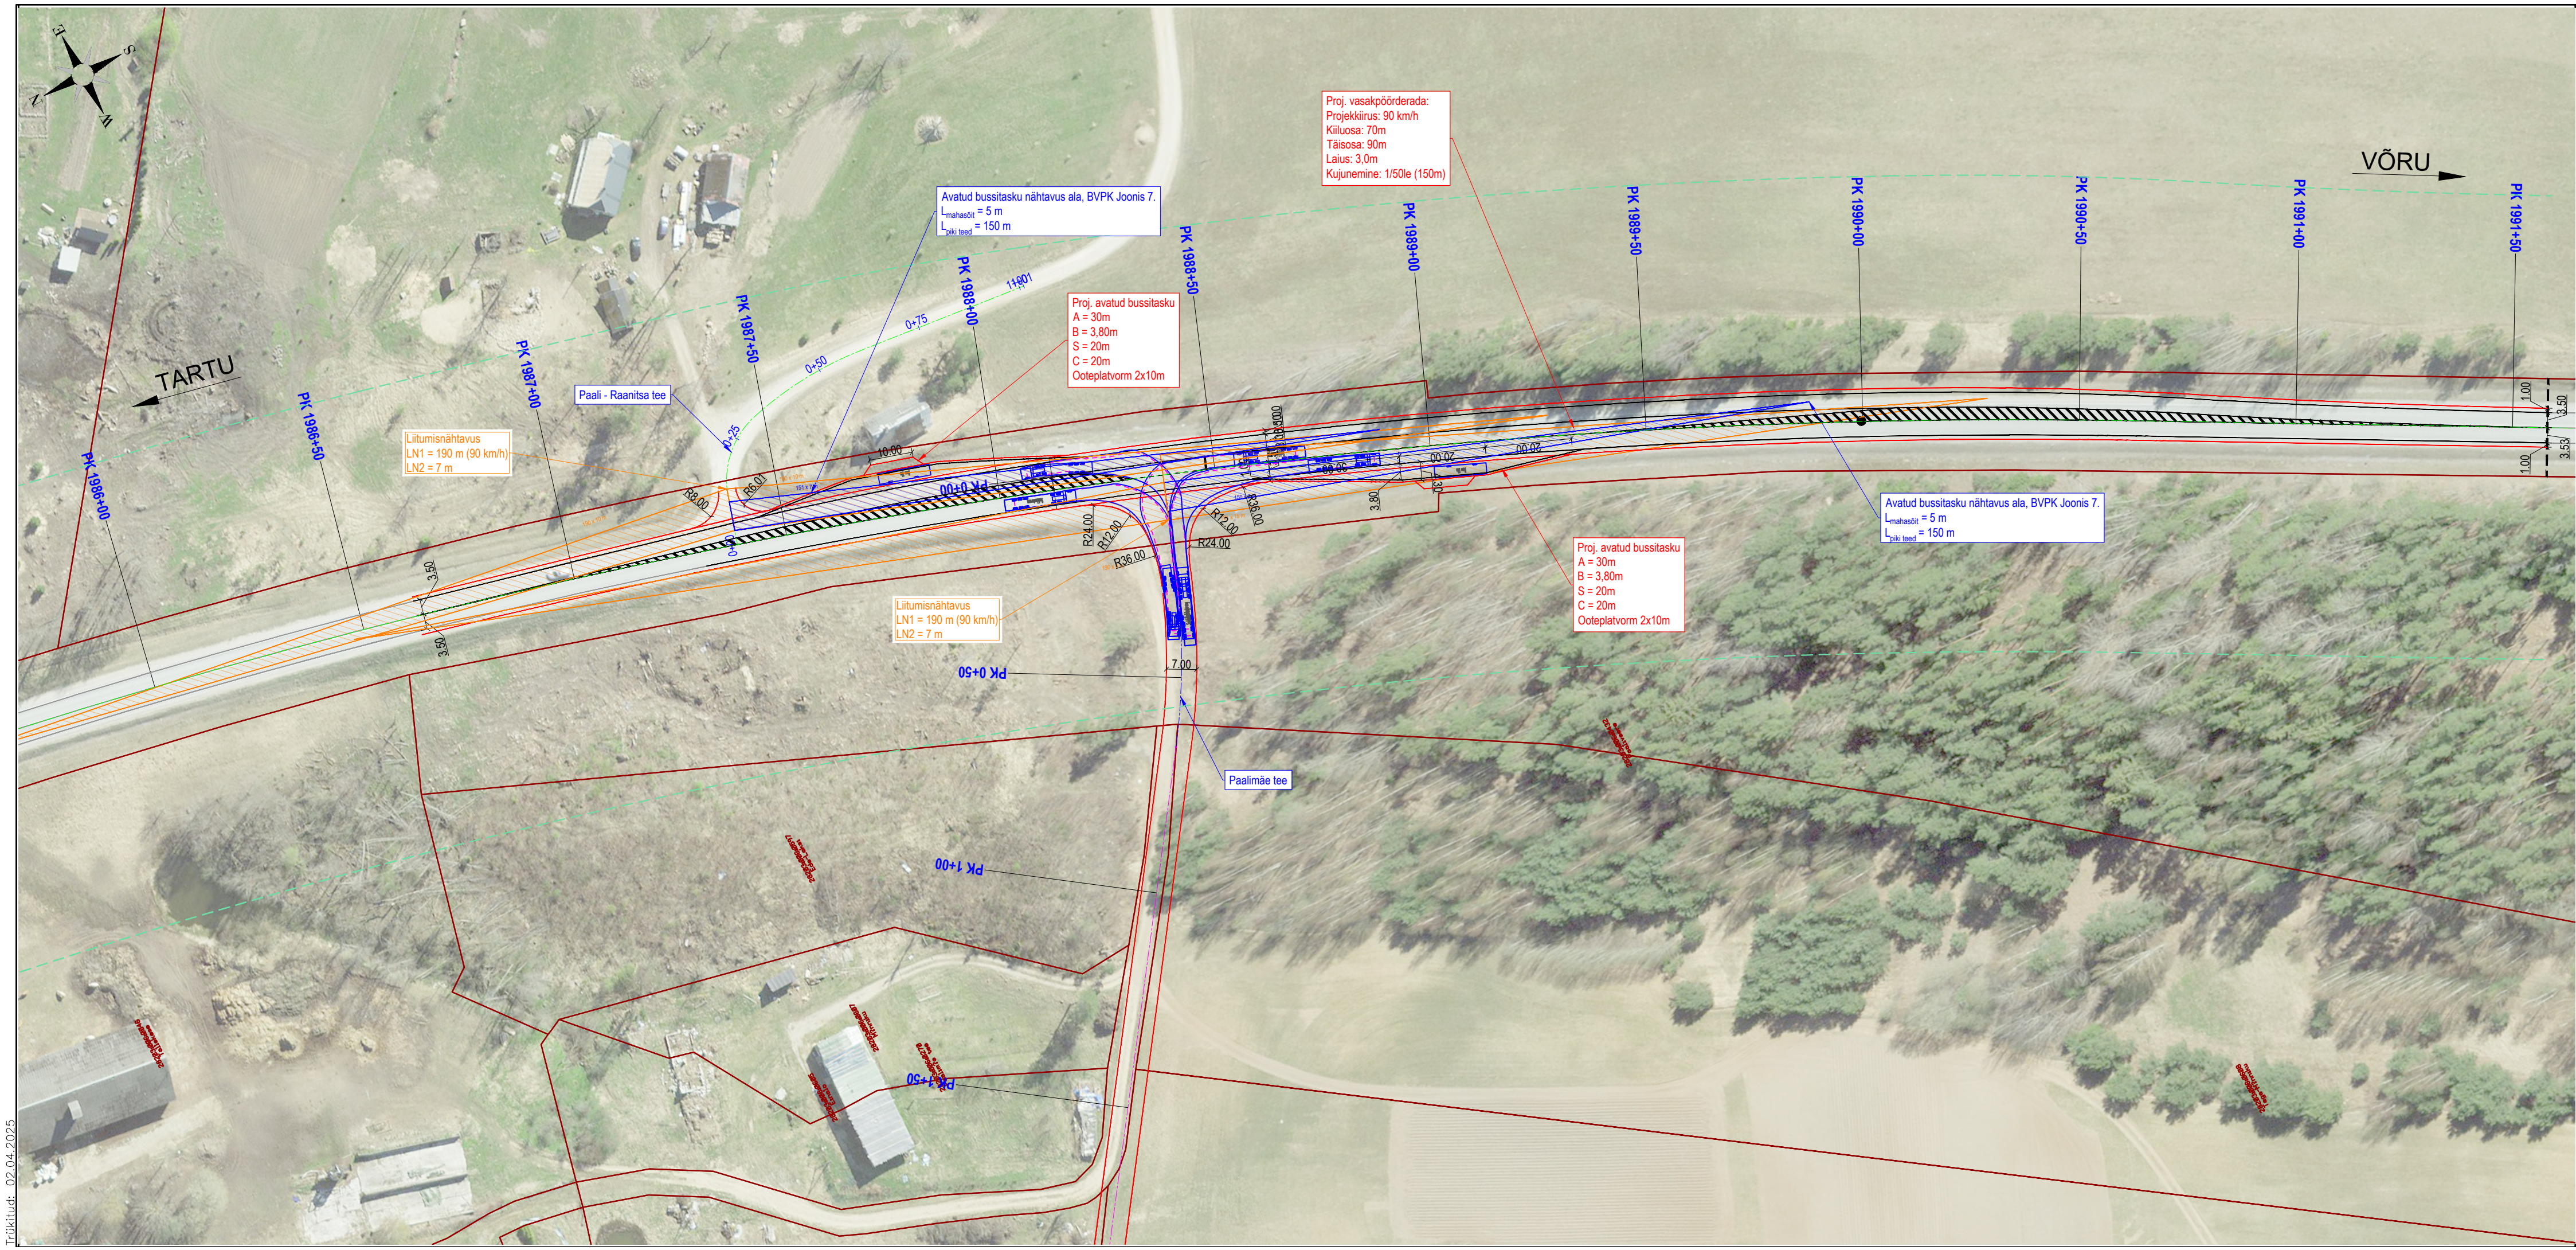

TINGMÄRGID

	Katastriüksuse piir
	Töömahtude piir
	Tee kaitsevöönd
	Projekteeritud tee telg
	Olemasoleva tee telg
	Projekteeritud tee servajooned
	Olemasolev teekattemärgistus
	Projekteeritud teekattemärgistus
	Projekteeritud ristmiku nähtavuskolmnurk
	Projekteeritud bussipeatuse nähtavuskolmnurk