Positsiooni number	Kinnistu registriosa number	Katastriüksuse tunnus	Katastriüksuse nimi	Omandiliik	Sihtotstarve	Katastriüksuse pindala (m^2)	Servituudi pindala (m^2)	Askoht riigitee suhtes (km)			Joonise nr	Servituudi põhjustaja
1	4248806	73001:001:1226	Veermiku tee 1	Munitsipaalomand	Ärimaa 50% Tootmismaa 50%	8349	282	19214 Jänesselja-Urge tee L1	0.32	- 0.371	4	NÕLVAD

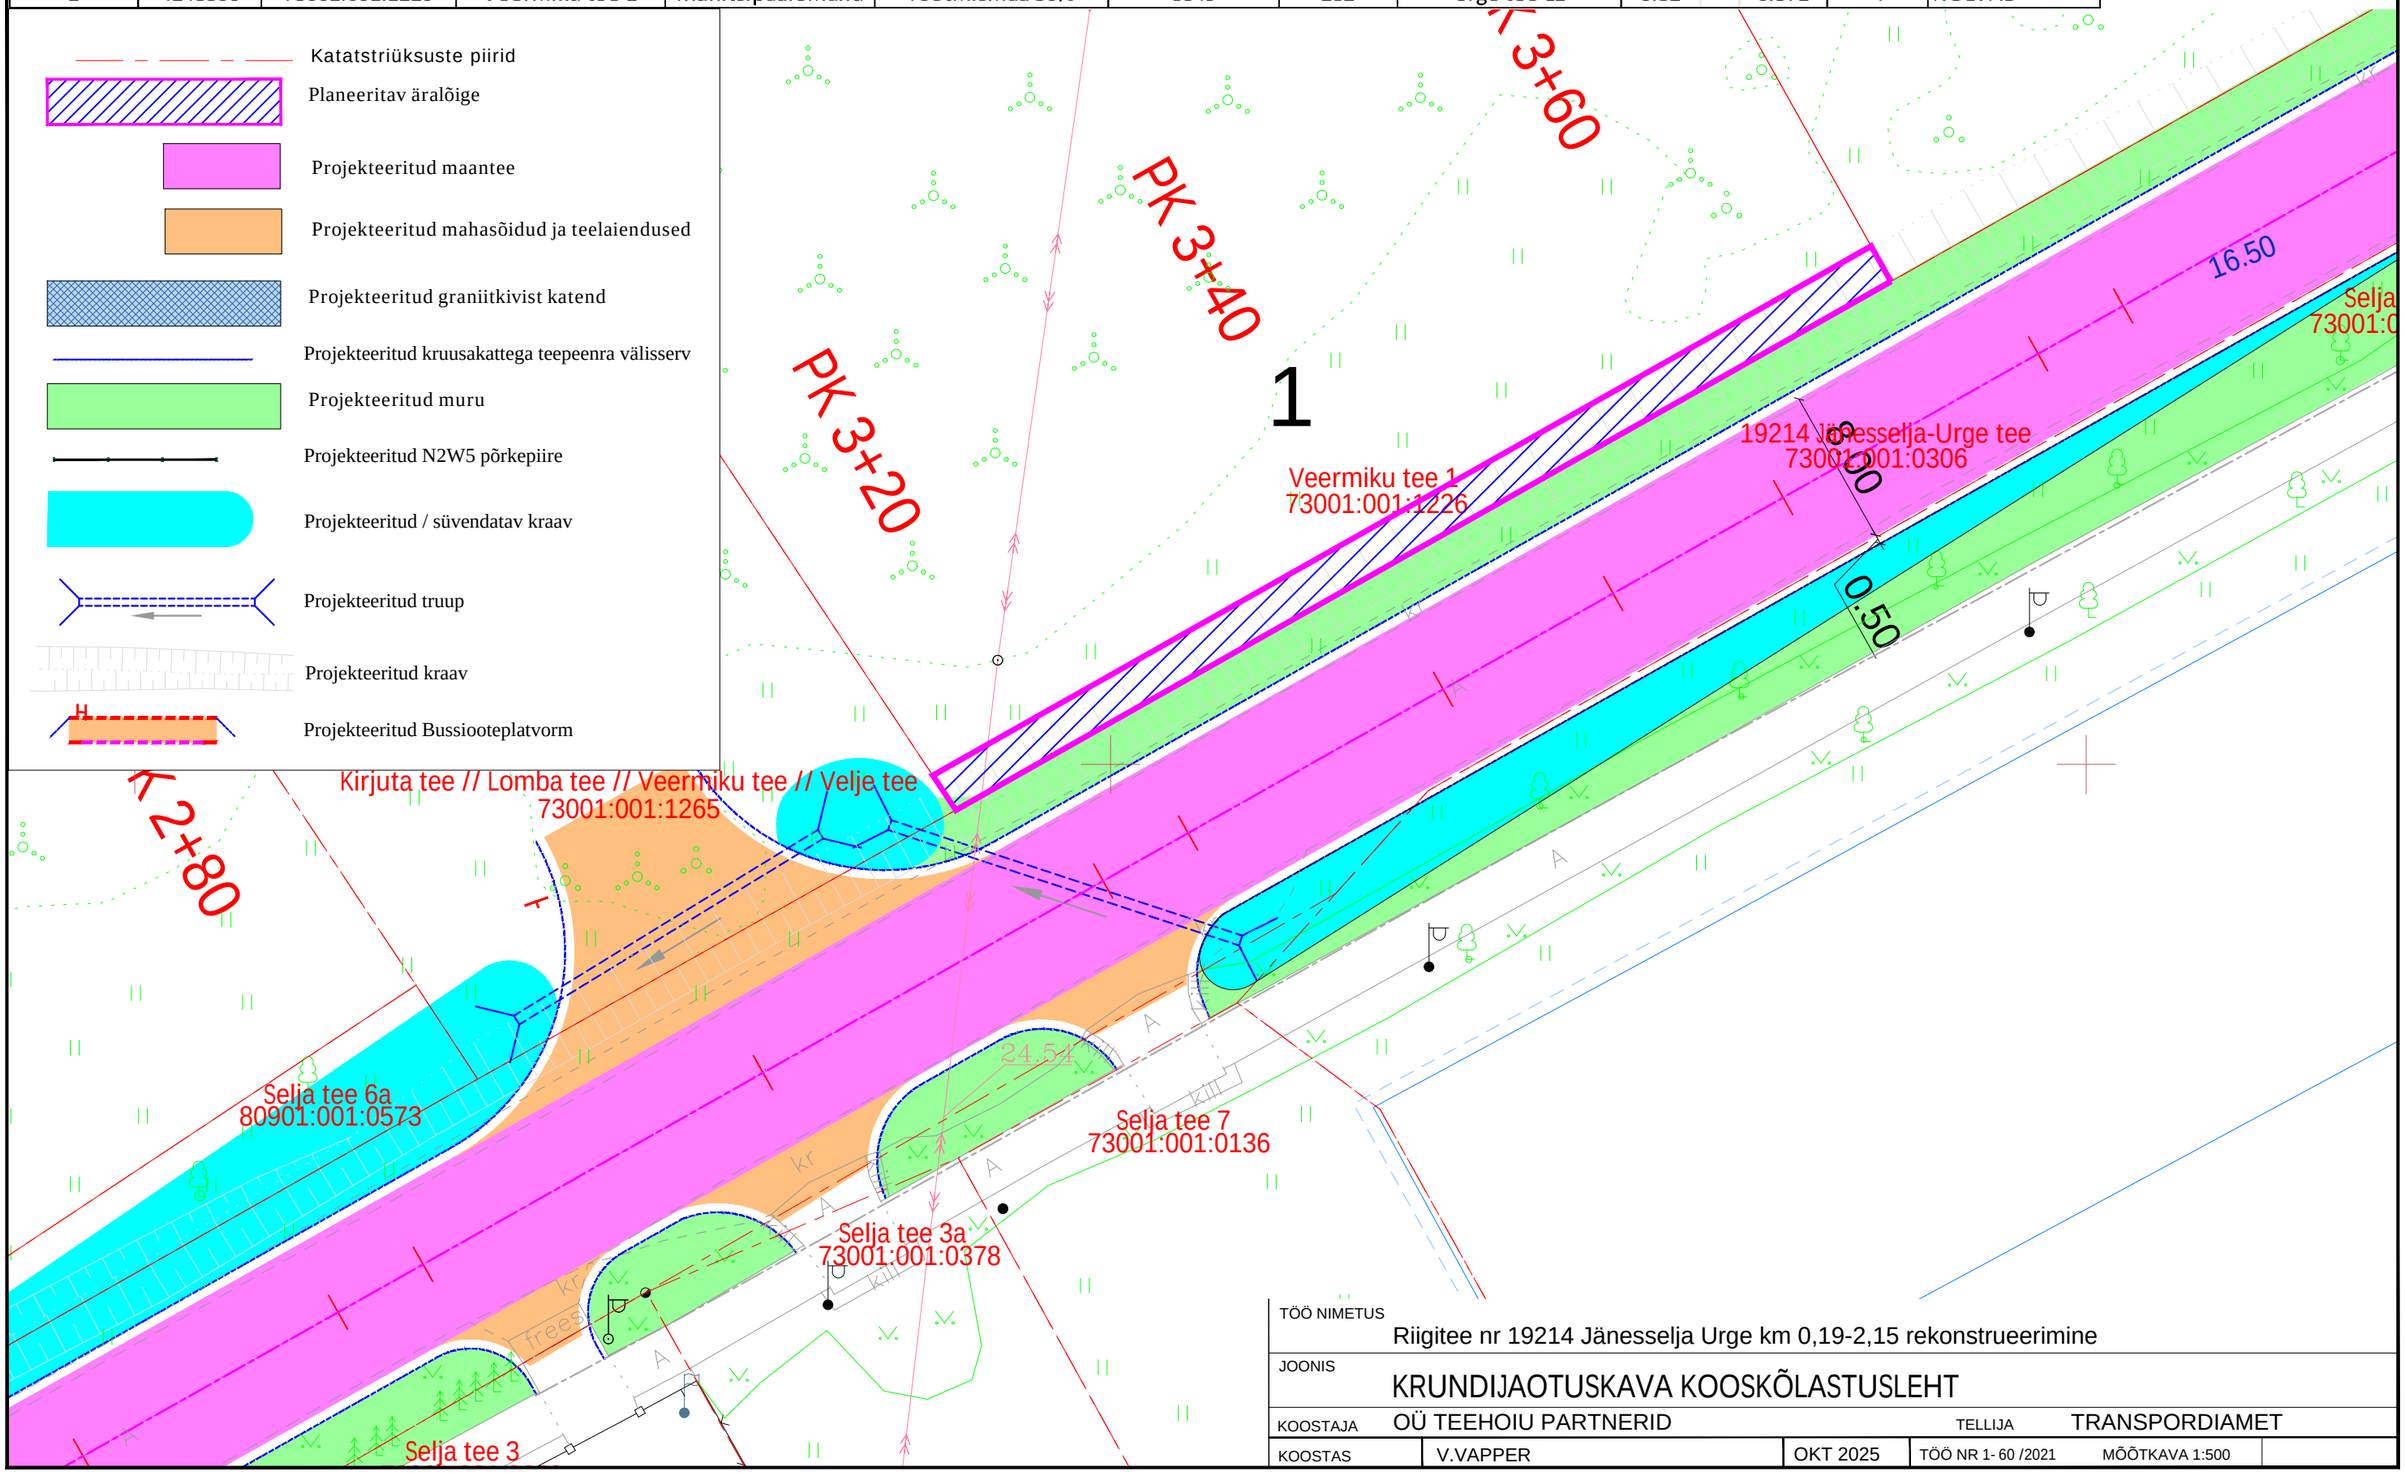

TÖÖ NIMETUS	Riigitee nr 19214 Jänesselja Urge km 0,19-2,15 rekonstrueerimine			
JOONIS	KRUNDIJAOTUSKAVA KOOSKÕLASTUSLEHT			
KOOSTAJA	OÜ TEEHOIU PARTNERID		TELLIJA	TRANSPORDIAMET
KOOSTAS	V.VAPPER	OKT 2025	TÖÖ NR 1- 60 /2021	MÕÕTKAVA 1:500