



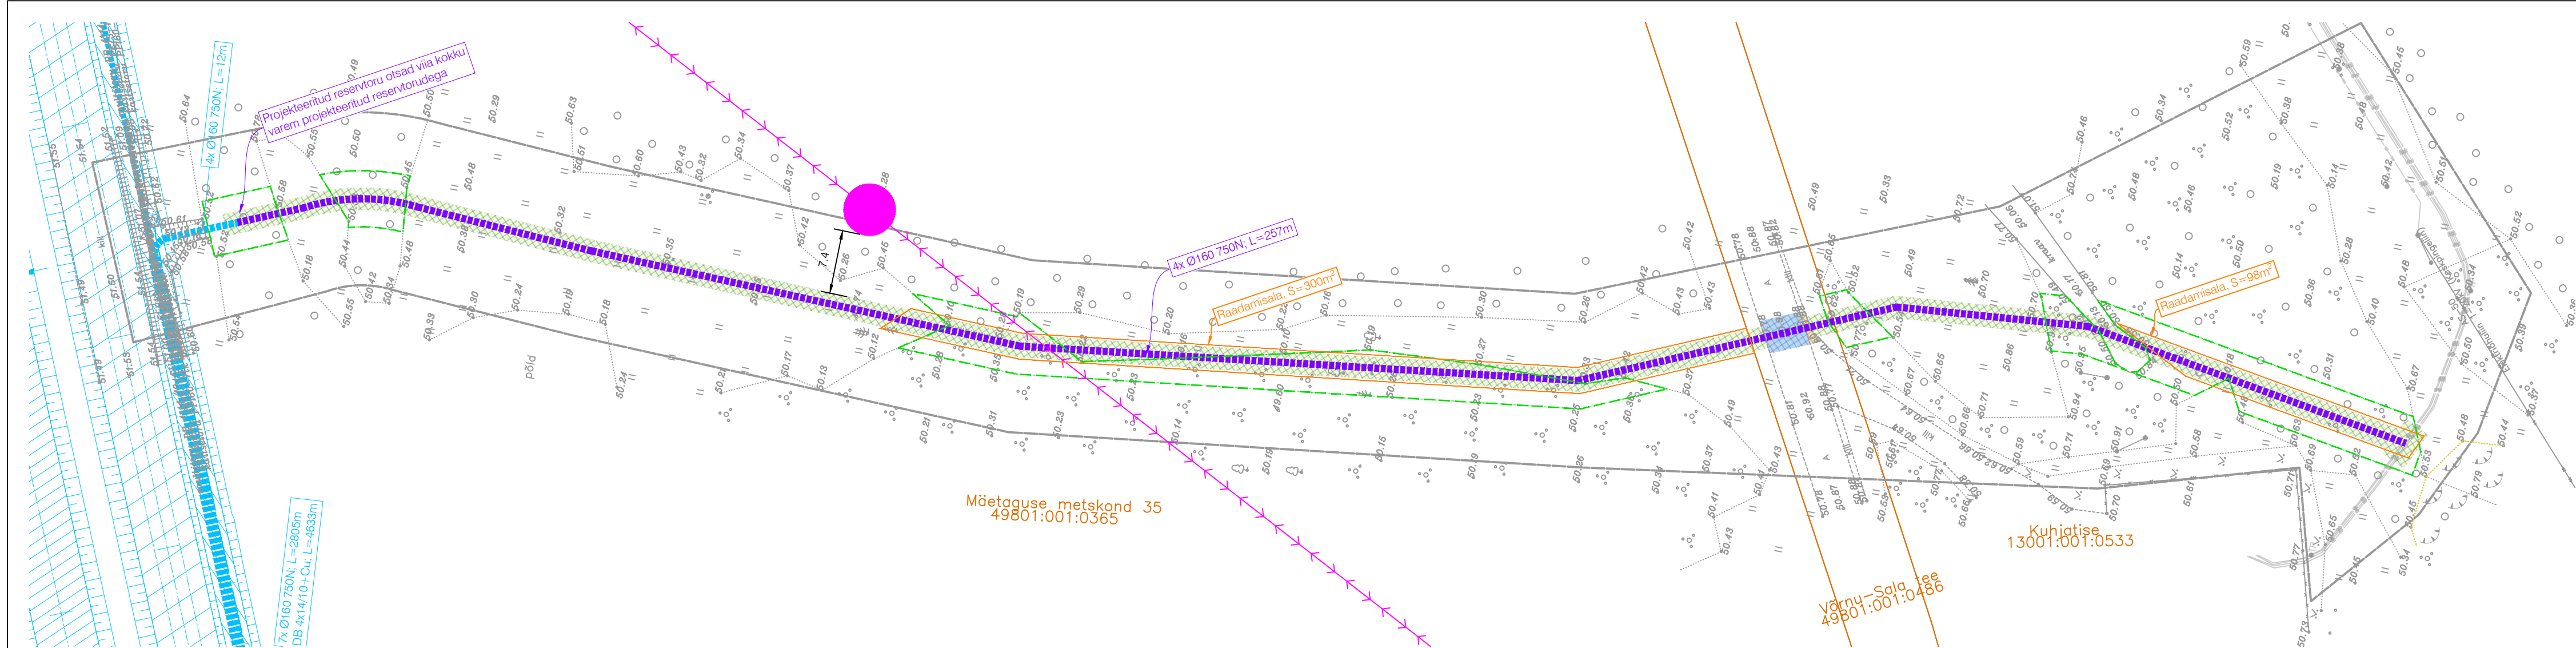


Tingmargid:	
	Võsa ja metsa eemaldamise piir, S=741m²
	Raadamisala, S=398m²
	Varem Proj. objektid (Reaalprojekt OÜ, töö nr P22063)
	Perspektiivsed võrgud
	Proj. reservtoru, 4xØ160 750N
	Haljasala taastamine, S=643m²
	Killustikkatte taastamine, S=3m²
	Sõidutee asfaltkatte taastamine, S=19m²

- MÄRKUSED:
- Paigaldada 4xØ160 750N reservtorud. Haljasala alla min 0,7m sügavusele, sõidutee alla min 1,0m sügavusele
 - Taastamisel lähtuda "Tee ehitamise kvaliteedi nõuded", MTM 03.08.2015, 1
 - Mulla huumuse sisaldus peab olema vähemalt 3%. Kasvumuld peab olema mineraalmuld nõrgalt happelise või neutraalse reaktsiooniga (ph 4.0...7.5). Võimalik on kasutada olemasolevat kooritavat kasvupinnas, mis sialdada humust, kuid ei sisalda suuri kive ja taimede kahjulikke jäätmeid ning tihendad nii, et ei tekiks vajumisi ja vee kogumise lohkusid.
 - Täitematerjal ei tohi sisaldada suuri kive (≥15 cm), kõrvalisi esemeid, turvast, pehmet savi, puidu- või raadamisjätmeid, jääd, lund ja külmunud pinnast (pinnasekamakaid), muid kahjustavaid aineid ning jäätmeid. Talvetingimustest kasutada tagasitäitena ainult sulasid ja kergesti tihendatavaid materjale.


Haljasala taastamine
M 1:100

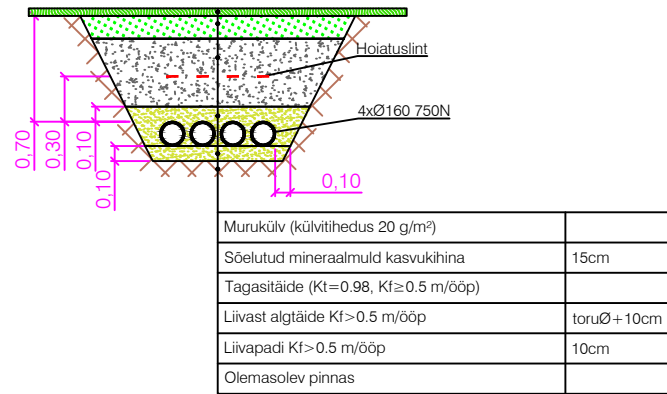

Sõidutee asfaltkatte taastamine
M 1:00

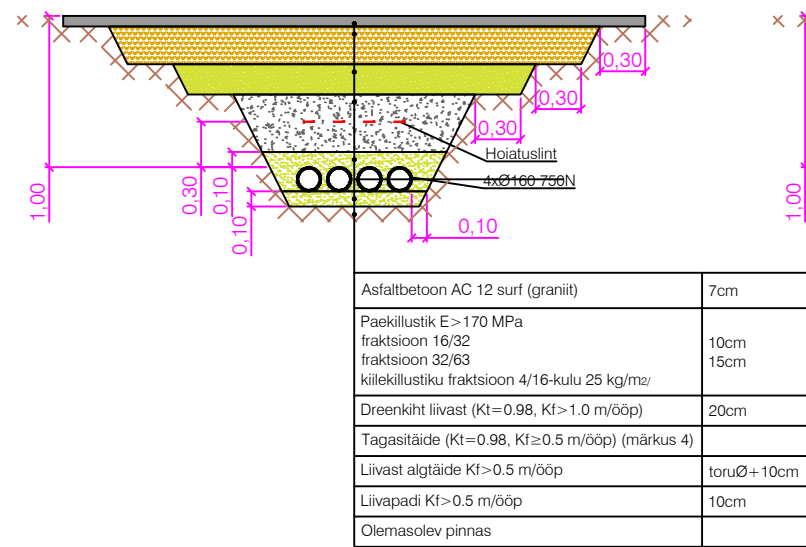

Killustikkatte taastamine
M 1:00

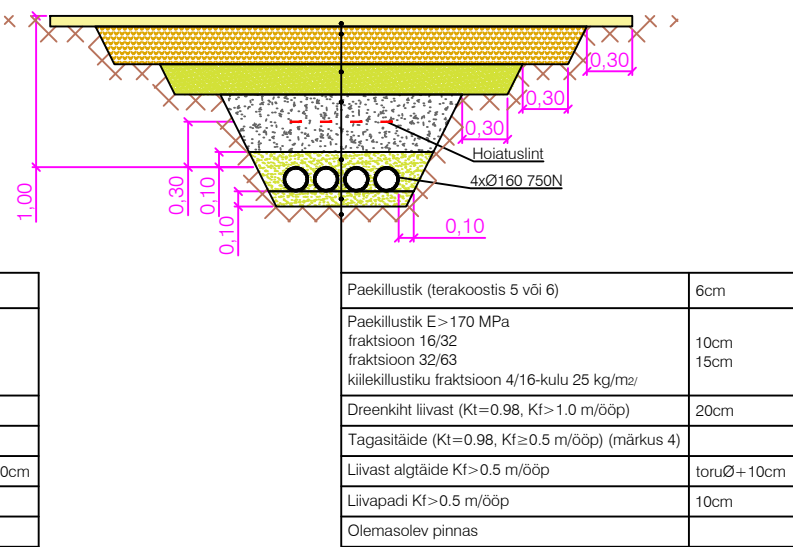

		Reaalprojekt OÜ Vabaduse pst.174b 10917 Tallinn Estonia tel +372 608 11 00 www.reaalprojekt.ee reaalprojekt@reaalprojekt.ee		Töö nimetus	
Teilija		VKG Kaevandused OÜ		Asukoht	
Insener:		Peeter Turnau		Joonise nimetus	
Vastutav:		Peeter Turnau		Ida-Viru maakond, Alutaguse vald, Võrnu küla	
Projekti juht:		Ivo Vallas		Asendiplaan	
Fail / Kuupäev: P22063-3_PP_EL-4-01_asend.dwg		24.11.2023		M 1:500	
Töö nr		P22063-3	Stadium	PP	Projekti osa:
Version:		v01	EL		Joonise nr
24.11.2023					EL-4-01