


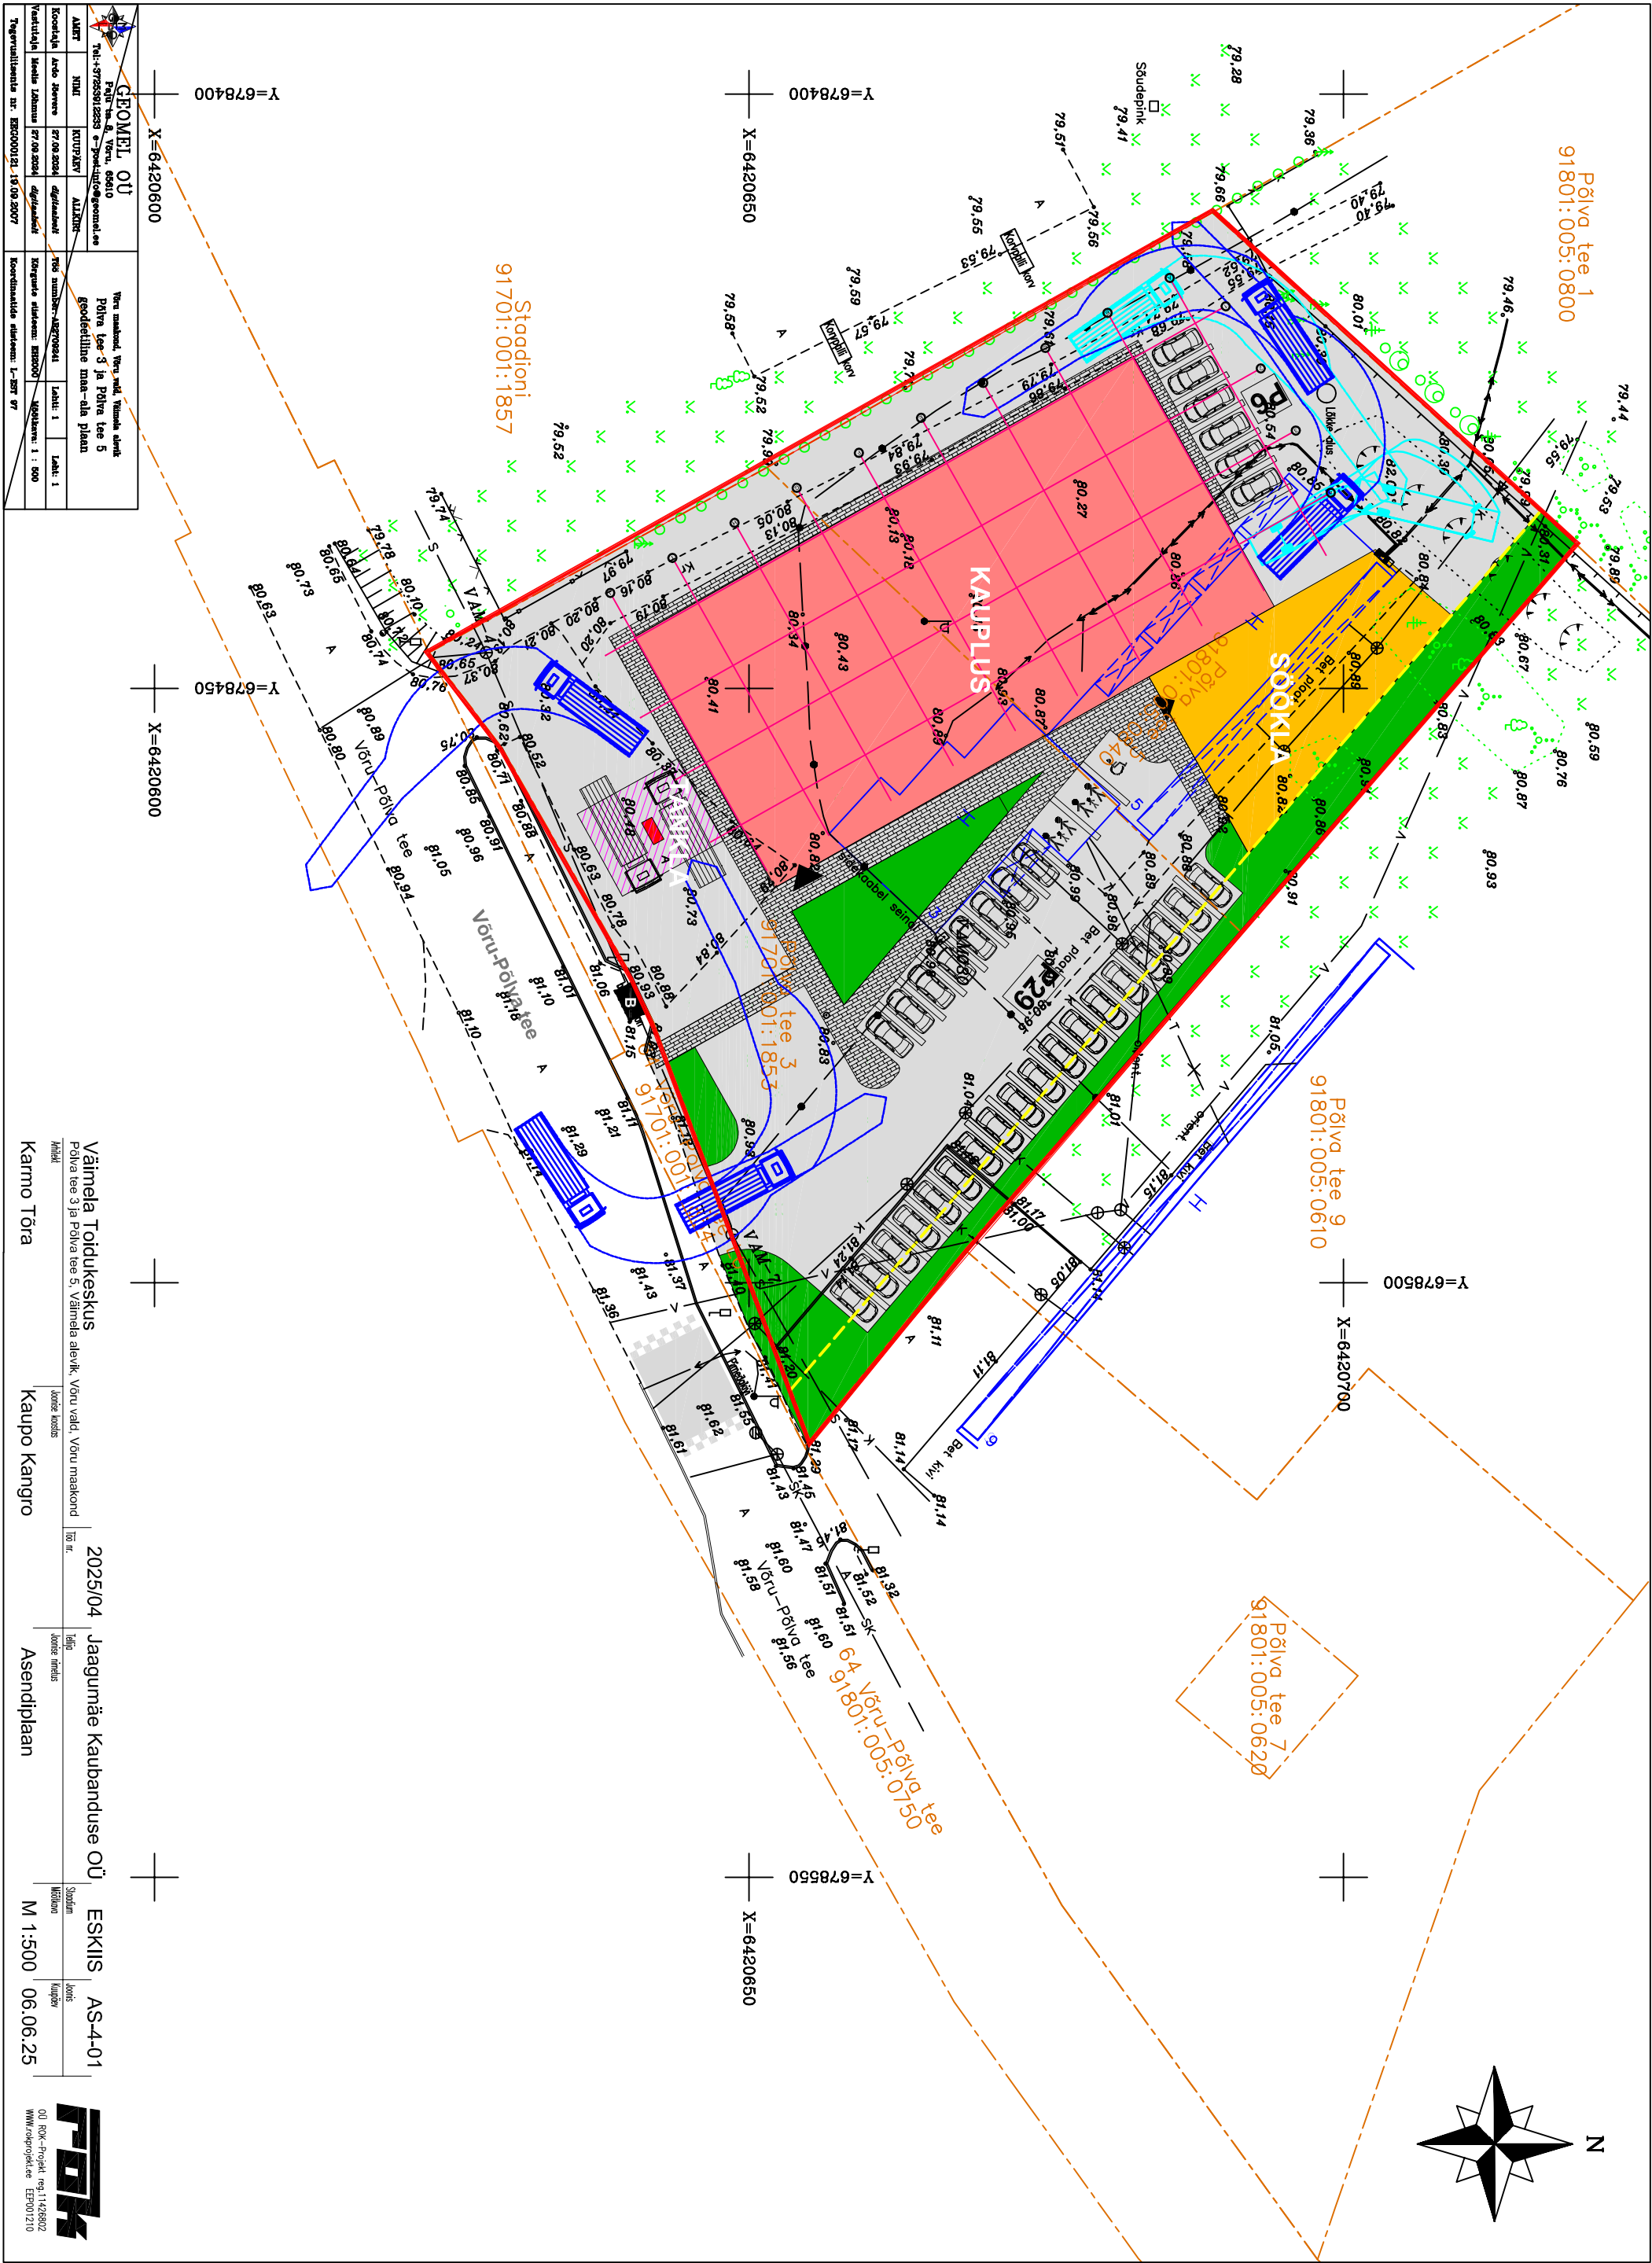

Väimela Toidukeskus	2025/04	ESKIS	AS-4-01
Põlva tee 3 ja Põlva tee 5, Väimela alevik, Voru vald, Voru maakond	100 m.	Suutlan	Kuus
Ainlaht	Jõeäärne metsas	Mõõkruus	Kangjärvi
Karmo Tõra	Kaupo Kangro	M 1:500	06.06.25
			
OÜ FOK-Fongit asj.1425802 www.fokprojekt.ee EE703210			