Eesti Energia

Enefit Power AS

Estonia kaevandus

ESTONIA KAEVANDUSE VEEKÕRVALDUSE JA VEEPROOVIDE VÕTMISE SKEEM

MÕÕTKAVA 1:25000

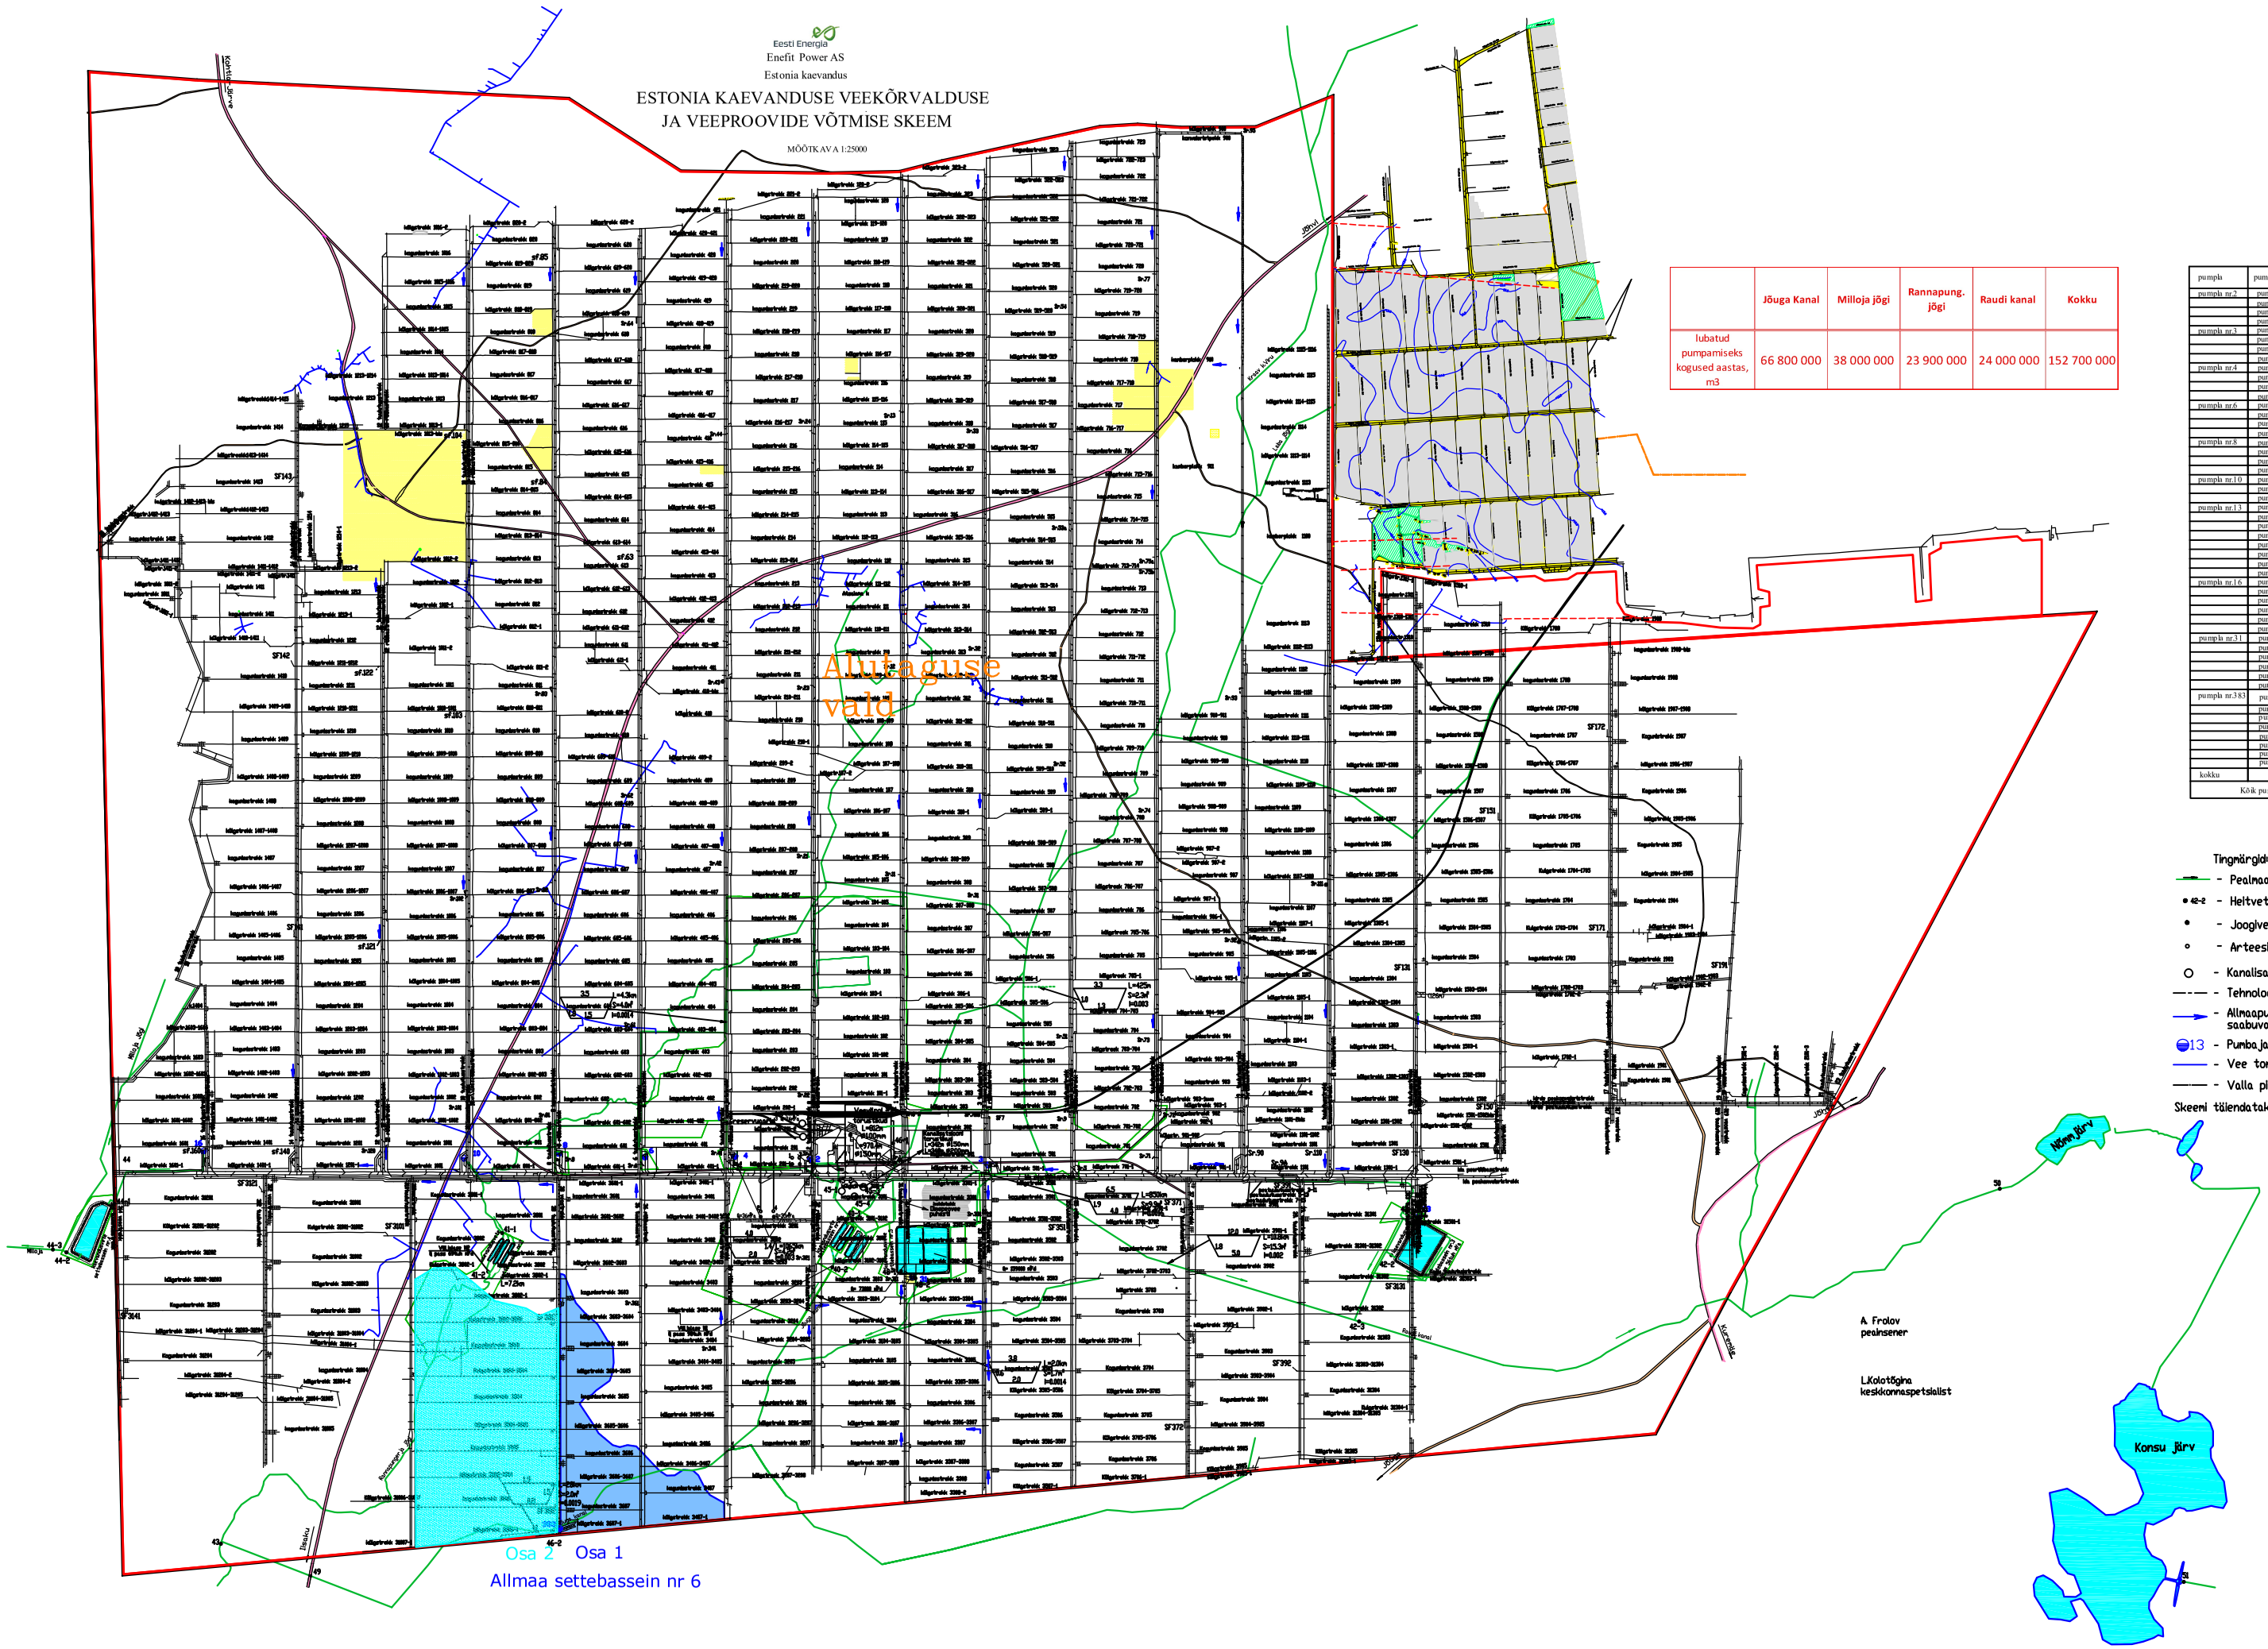

	Jõuga Kanal	Milloja jõgi	Rannapung. jõgi	Raudi kanal	Kokku
lubatud pumpamiseks kogused aastas, m3	66 800 000	38 000 000	23 900 000	24 000 000	152 700 000

pumpla	pump	Q, pump m3h	Q, pumpla m3h	see kogus	
				maksim m3h	keskmiselt m3h
pumpla nr.2	pump1	1380	2965	226	45
	pump2	460			
	pump3	740			
	pump4	385			
pumpla nr.3	pump1	2090	4535	735	241
	pump2	450			
	pump3	1500			
	pump4	495			
pumpla nr.4	pump1	1510	5320	1296	163
	pump2	1100			
	pump3	1200			
	pump4	1490			
pumpla nr.6	pump1	1360	5340	2324	396
	pump2	1450			
	pump3	1550			
	pump4	990			
pumpla nr.8	pump1	1840	6010	950	170
	pump2	1390			
	pump3	1450			
	pump4	1330			
pumpla nr.10	pump1	490	1870	461	83
	pump2	330			
	pump4	1050			
pumpla nr.13	pump1	1620	8887	3390	938
	pump2	1700			
	pump3	1610			
	pump4	880			
	pump5	1100			
	pump6	950			
	pump7	517			
	pump8	490			
pumpla nr.16	pump1	1485	8925	2963	2189
	pump2	1510			
	pump3	1480			
	pump4	1360			
	pump5	1490			
	pump6	1580			
pumpla nr.31	pump1	990	5674	1446	541
	pump2	1223			
	pump3	823			
	pump4	876			
	pump5	1012			
	pump6	700			
pumpla nr.383	pump1	2459	20025	7453	2430
	pump2	2613			
	pump3	2424			
	pump4	2530			
	pump5	2531			
	pump6	2522			
	pump7	2477			
	pump8	2469			
kokku			69551		
Kõik pumbad töötavad automaatrežiimis					

Tingmärgid:

- Pealmaaveekraav
- 42-2 - Heitvete proovidevõtukohad
- Joogiveeproovivõtukohad
- Arteesiakaevud N 1,2,3,4
- Kanalisatsioonivee proovivõtukohad
- Tehnoloogilisevee torustik
- Allmaapumba jaamadesse saabuva vee liikumissuunad
- 13 - Pumbajaam
- Vee torujuhe
- Valla piir

Skeemi täiendatakse muuduste esinemisega