


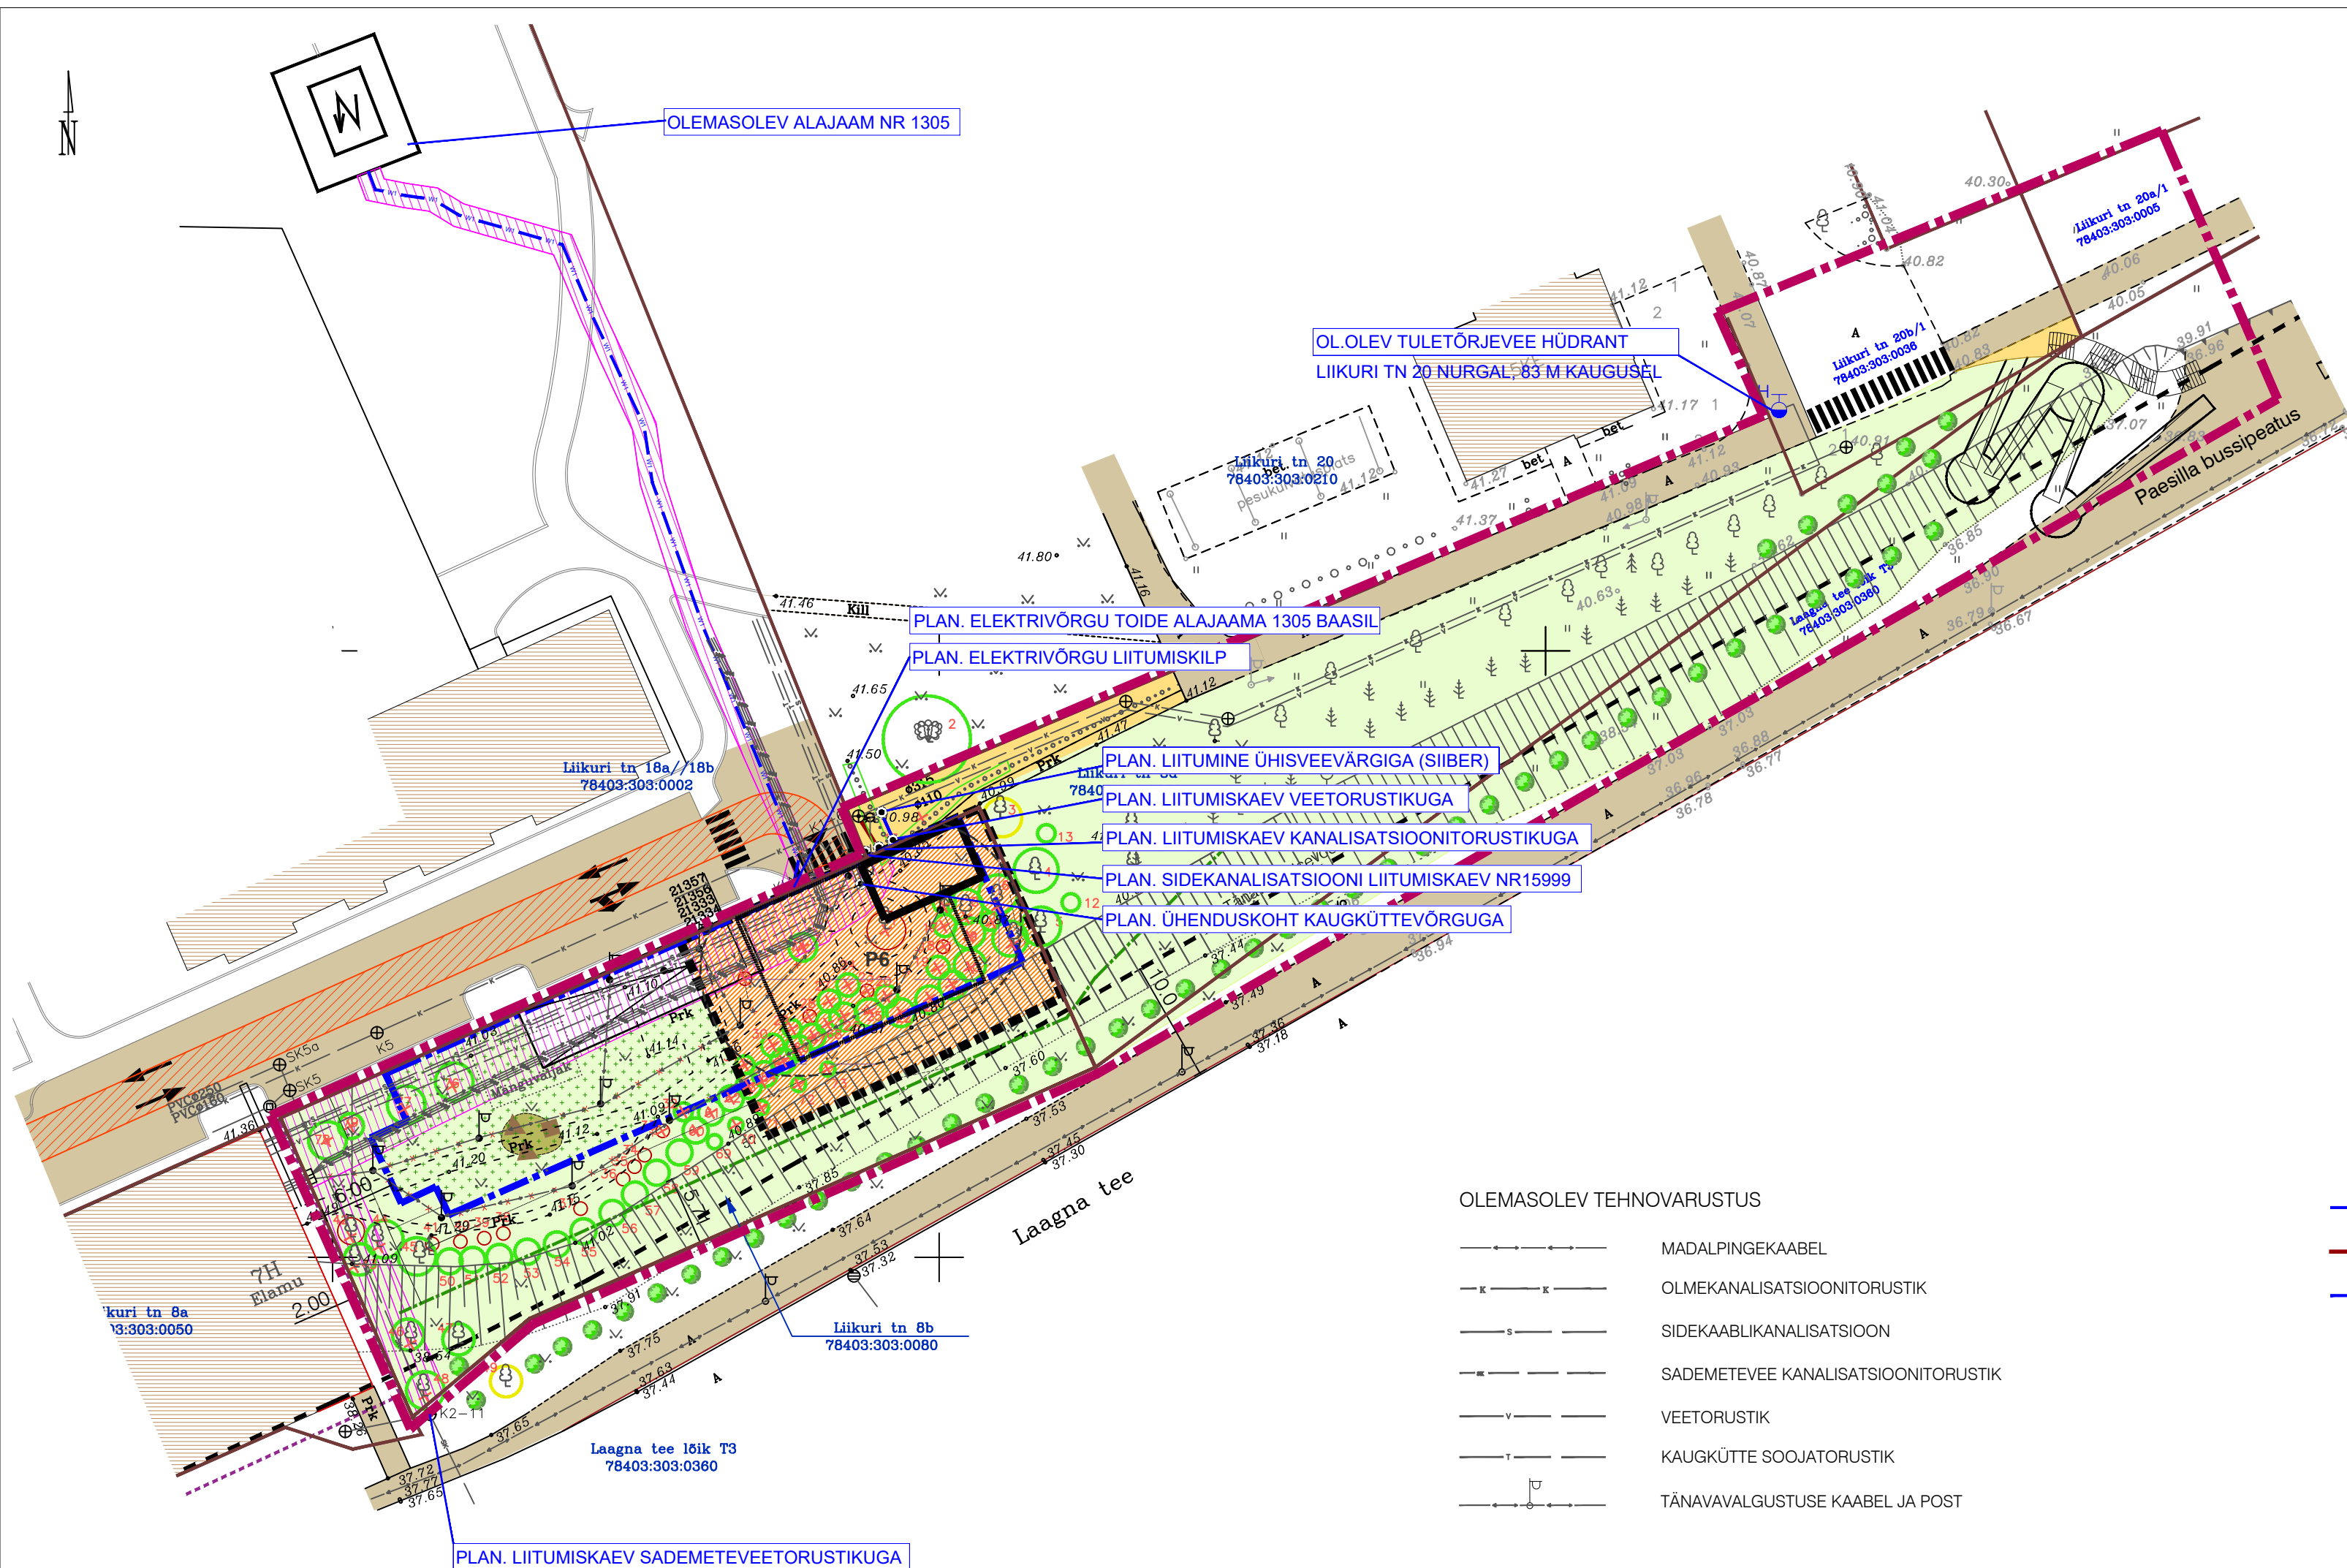

TINGMÄRGID

- DETAILPLANEERINGU ALA PIIR
- KINNISOMANDI PIIR
- ÕIGUSLIKUL ALUSEL PÜSTITATUD HOONE KORRUSELISUSEGA
- PLANEERITUD JALGTEE
- PLANEERITUD HALJASALA
- PLANEERITUD MAA-ALUSE PARKLA PEALNE HALJASTUS
- LIKVIDEERITAV OBJEKT
- PLANEERITUD MAA-ALUNE HOONESTUSALA
- PLANEERITUD MAAPEALNE HOONESTUSALA
PLANEERITUD HOONE VÕIMALIK ASUKOHT 1. – 8. KORRUSEL
- TAASTATAV NÕLVA OSA
- TEHNOVÕRGU SERVITUUDI SEADMISE VAJADUSEGA ALA
KRUNDI IGAKORDSE OMANIKU KASUKS
- PLANEERITUD JALAKÄIJATE ÜLEKÄIGURADA
- JUURDEPÄÄSU SERVITUUT
- NAABERKINNISTU HOONE KONSOOLNE OSA
- JUURDEPÄÄS KINNISTULE
- ÜMBERISTUTATAV HALJASTUS
- PRÜGIKONTEINERI VÕIMALIK ASUKOHT
- PLANEERITUD MÄNGUVÄLJAK

PLANEERITUD TEHNORAJATISED

- VI VI VEETRASS
- KI REOVEEKANALISATSIOONI TRASS
- 0,4 kv MAAKAABLITRASS
- ELEKTRIVÕRGU LIITUMISKILP
- VIIDE LIITUMISPUNKTILE
- LIITUMISPUNKT

OLEMASOLEV TEHNOVARUSTUS

- MADALPINGEKAABEL
- OLMEKANALISATSIOONITORUSTIK
- SIDEKAABLIKANALISATSIOON
- SADEMETEVEE KANALISATSIOONITORUSTIK
- VEETORUSTIK
- KAUGKÜTTE SOOJATORUSTIK
- TÄNAVAVALGUSTUSE KAABEL JA POST

MÄRKUSED
1. Geodeetilised mõõdistused, Woge OÜ, töö nr 0127, märts 2018. a. Kõrgused EH2000 süsteemis. Koordinaadid L–Est 97 süsteemis.
2. Naaberalale planeeritud sõiduteed ja kõnniteed on joonisele kantud vastavalt Liikuri tn 8c kinnistu detailplaneering, Aktsiaseltsi EA RENG töö nr 332-324.