

LEPPEMÄRGID

- |  |  |  |  |  |                              |
|--|--|--|--|--|------------------------------|
|  | kergliiklustee (kõnnitee) rajamise ettepanek |  | ohutussaare rajamise ettepanek                               |  | olemasolev teekattemärgistus |
|  | sõidutee rajamise ettepanek                  |  | raskesõidukitele ülesõidetava ohutussaare rajamise ettepanek |  | teekattemärgistuse ettepanek |
|  | haljasala rajamise ettepanek                 |  |  |  |                              |

**Liikluslahendus OÜ**  
 Ristimäe, Veedu küla 60536 Tartu vald, Tartumaa,  
 tel: +372 25 38 707  
 E-mail: info@liikluslahendus.com  
 koduleht: http://www.liikluslahendus.com/

Tellija: **AB Artes Terrae OÜ**  
 Kõutri 14

Koostas: S. Sannik

MTR reg: ELK 000020, ETK 000284


Töö nr: 222606

Projekti nimetus:  
 Saku katsepunkti detailplaneering





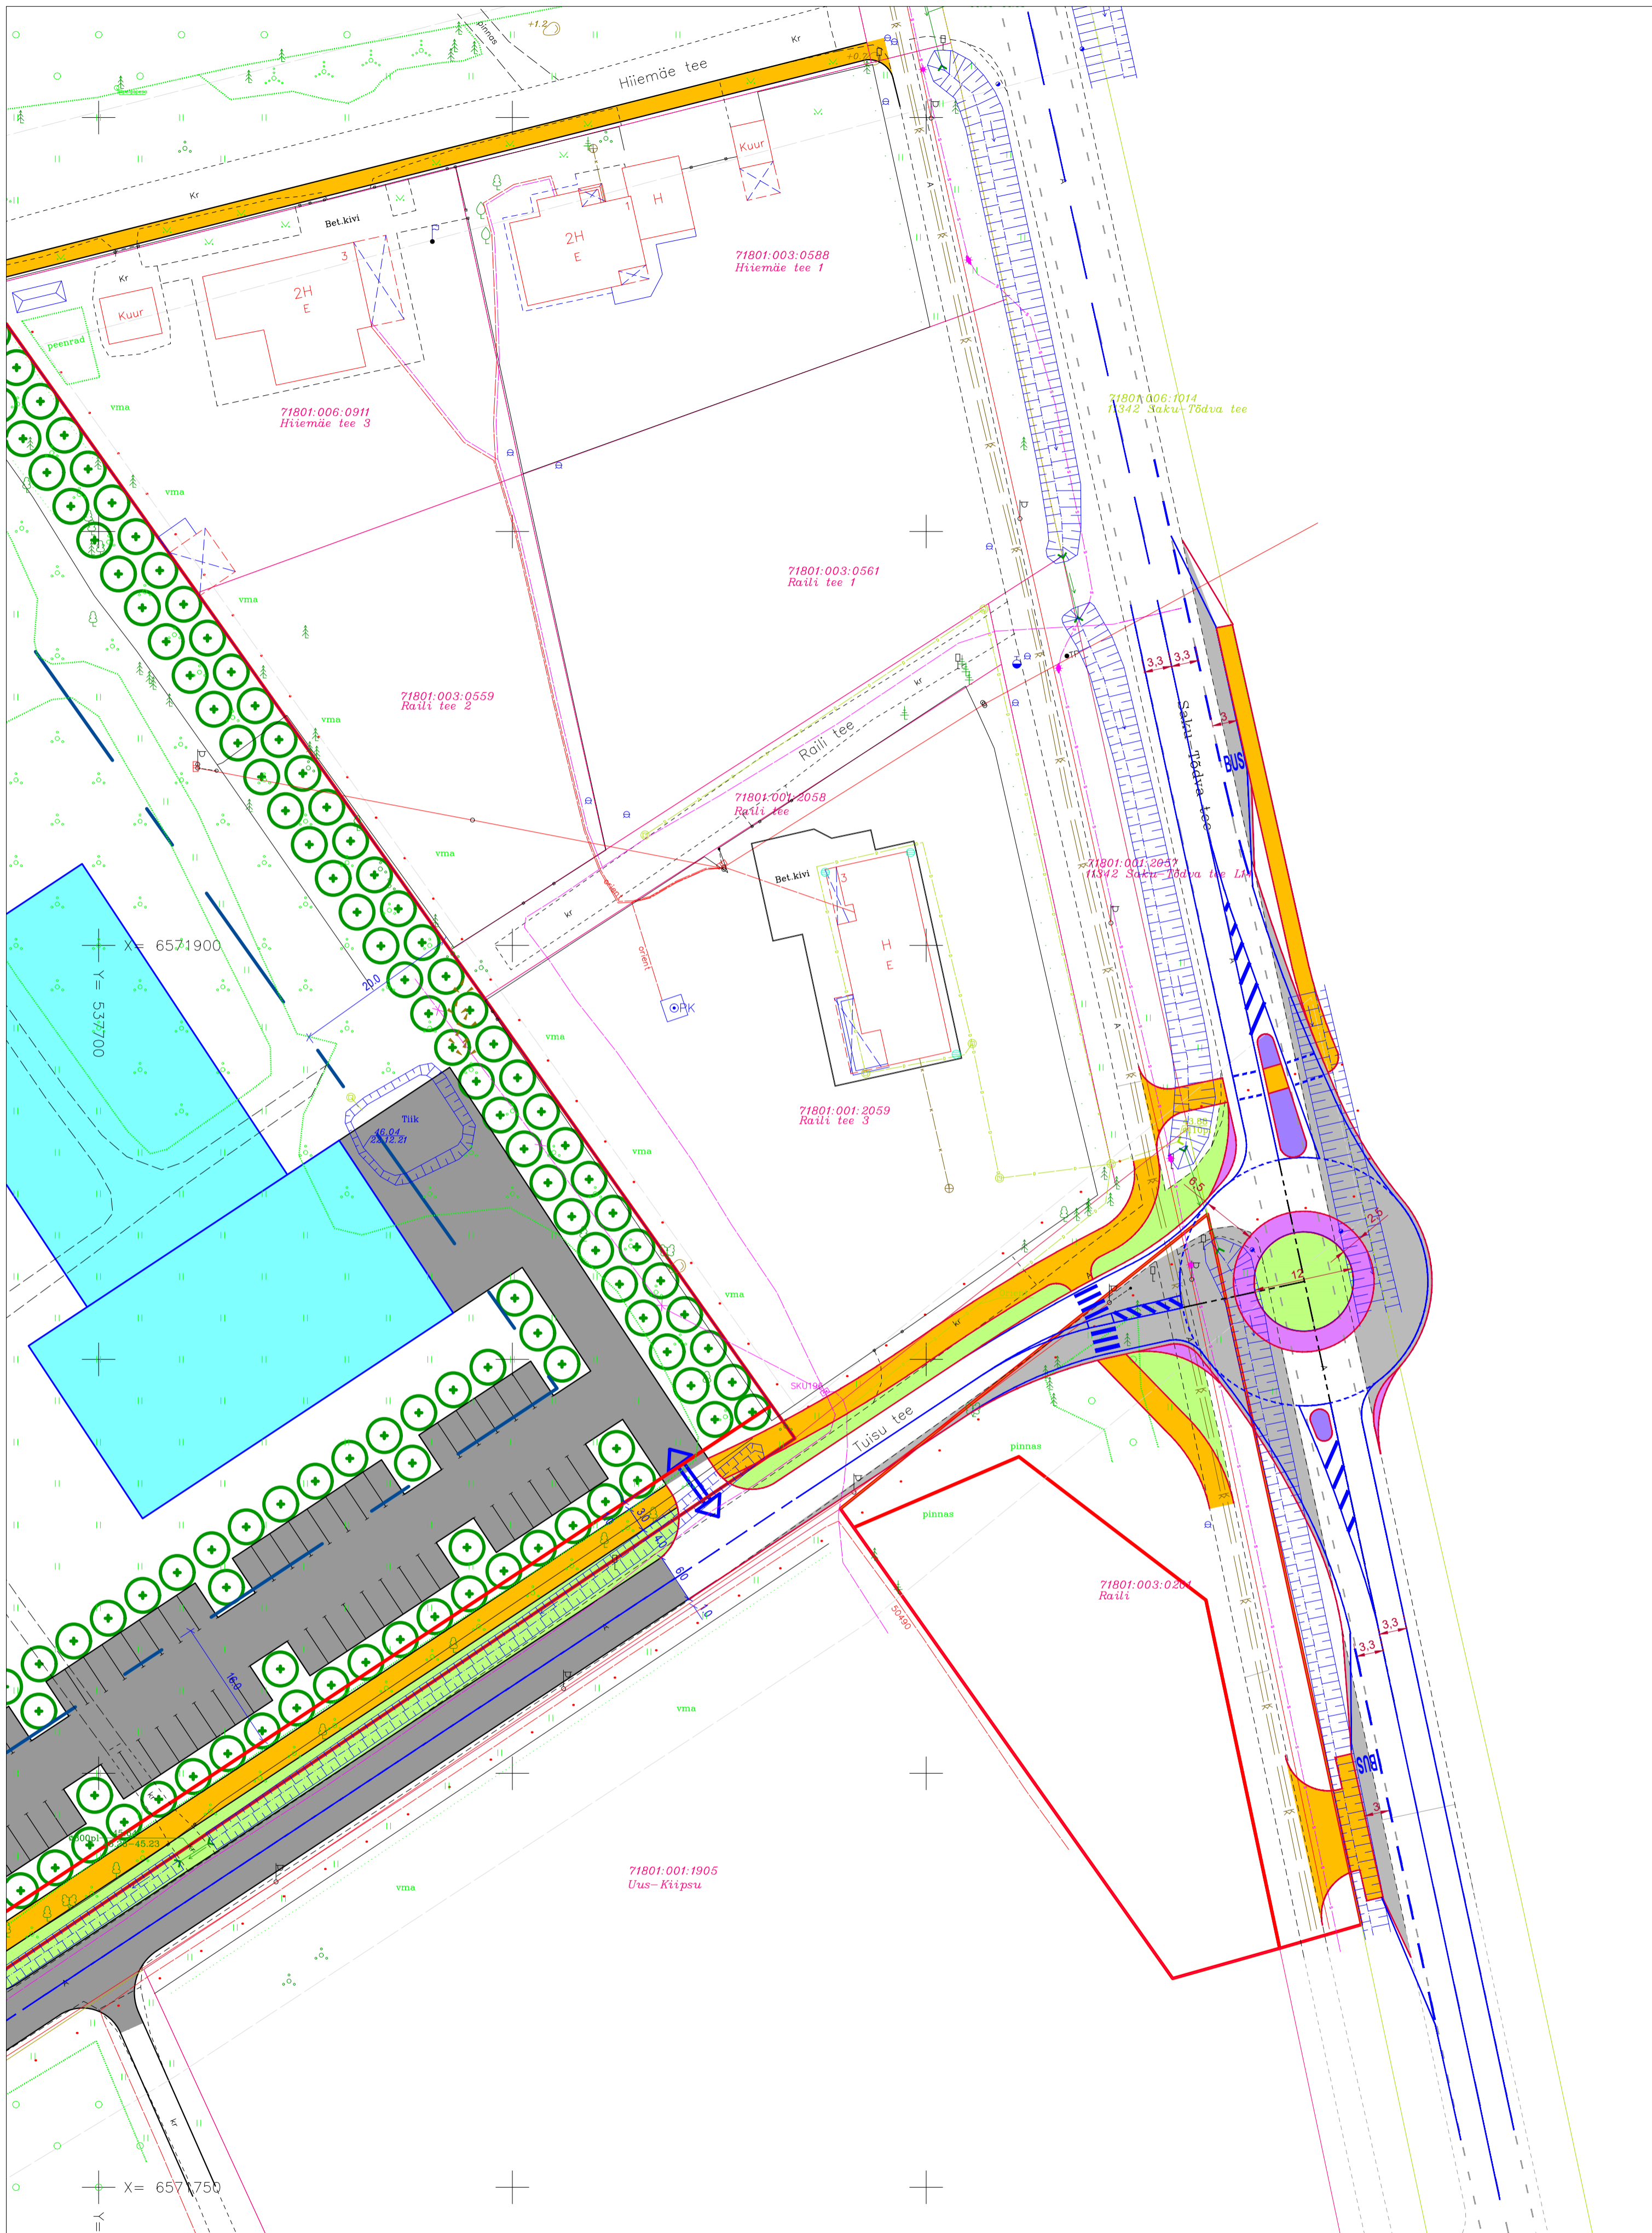


Joonise nimetus:  
 Liikluskorralduse eskiplahendus V2

Kuupäev  
 13.07.2022.a.

Leht	Lehti
1	1
Mööd	1 : 500



LEPPEMÄRGID

- |  |  |  |
|--|--|--|
|  kergliiklustee (kõnnitee) rajamise ettepanek |  ohutussaare rajamise ettepanek                               |  olemasolev teekattemärgistus |
|  sõidutee rajamise ettepanek                  |  raskesõidukitele ülesõidetava ohutussaare rajamise ettepanek |  teekattemärgistuse ettepanek |
|  haljasala rajamise ettepanek                 |  |  |

 **Liikluslahendus OÜ**  
 Ristingsa, Veedu küla 60536 Tartu vald, Tartumaa,  
 tel: +372 25 39 707  
 e-mail: info@liikluslahendus.com  
 koduleht: http://www.liikluslahendus.com/

Tellija: **AB Artes Terrae OÜ**  
 Kõutri 14

Koostas: **S. Sannik**

MTR reg: ELK 000020, ETK 000284


Töö nr: **222606**

Projekti nimetus:  
**Saku katsepunkti detailplaneering**

Joonise nimetus:  
**Liikluskorralduse eskiplahendus V2**

Kuupäev  
**13.07.2022.a.**

Leht	Lehti
1	1
Mööd	1 : 500

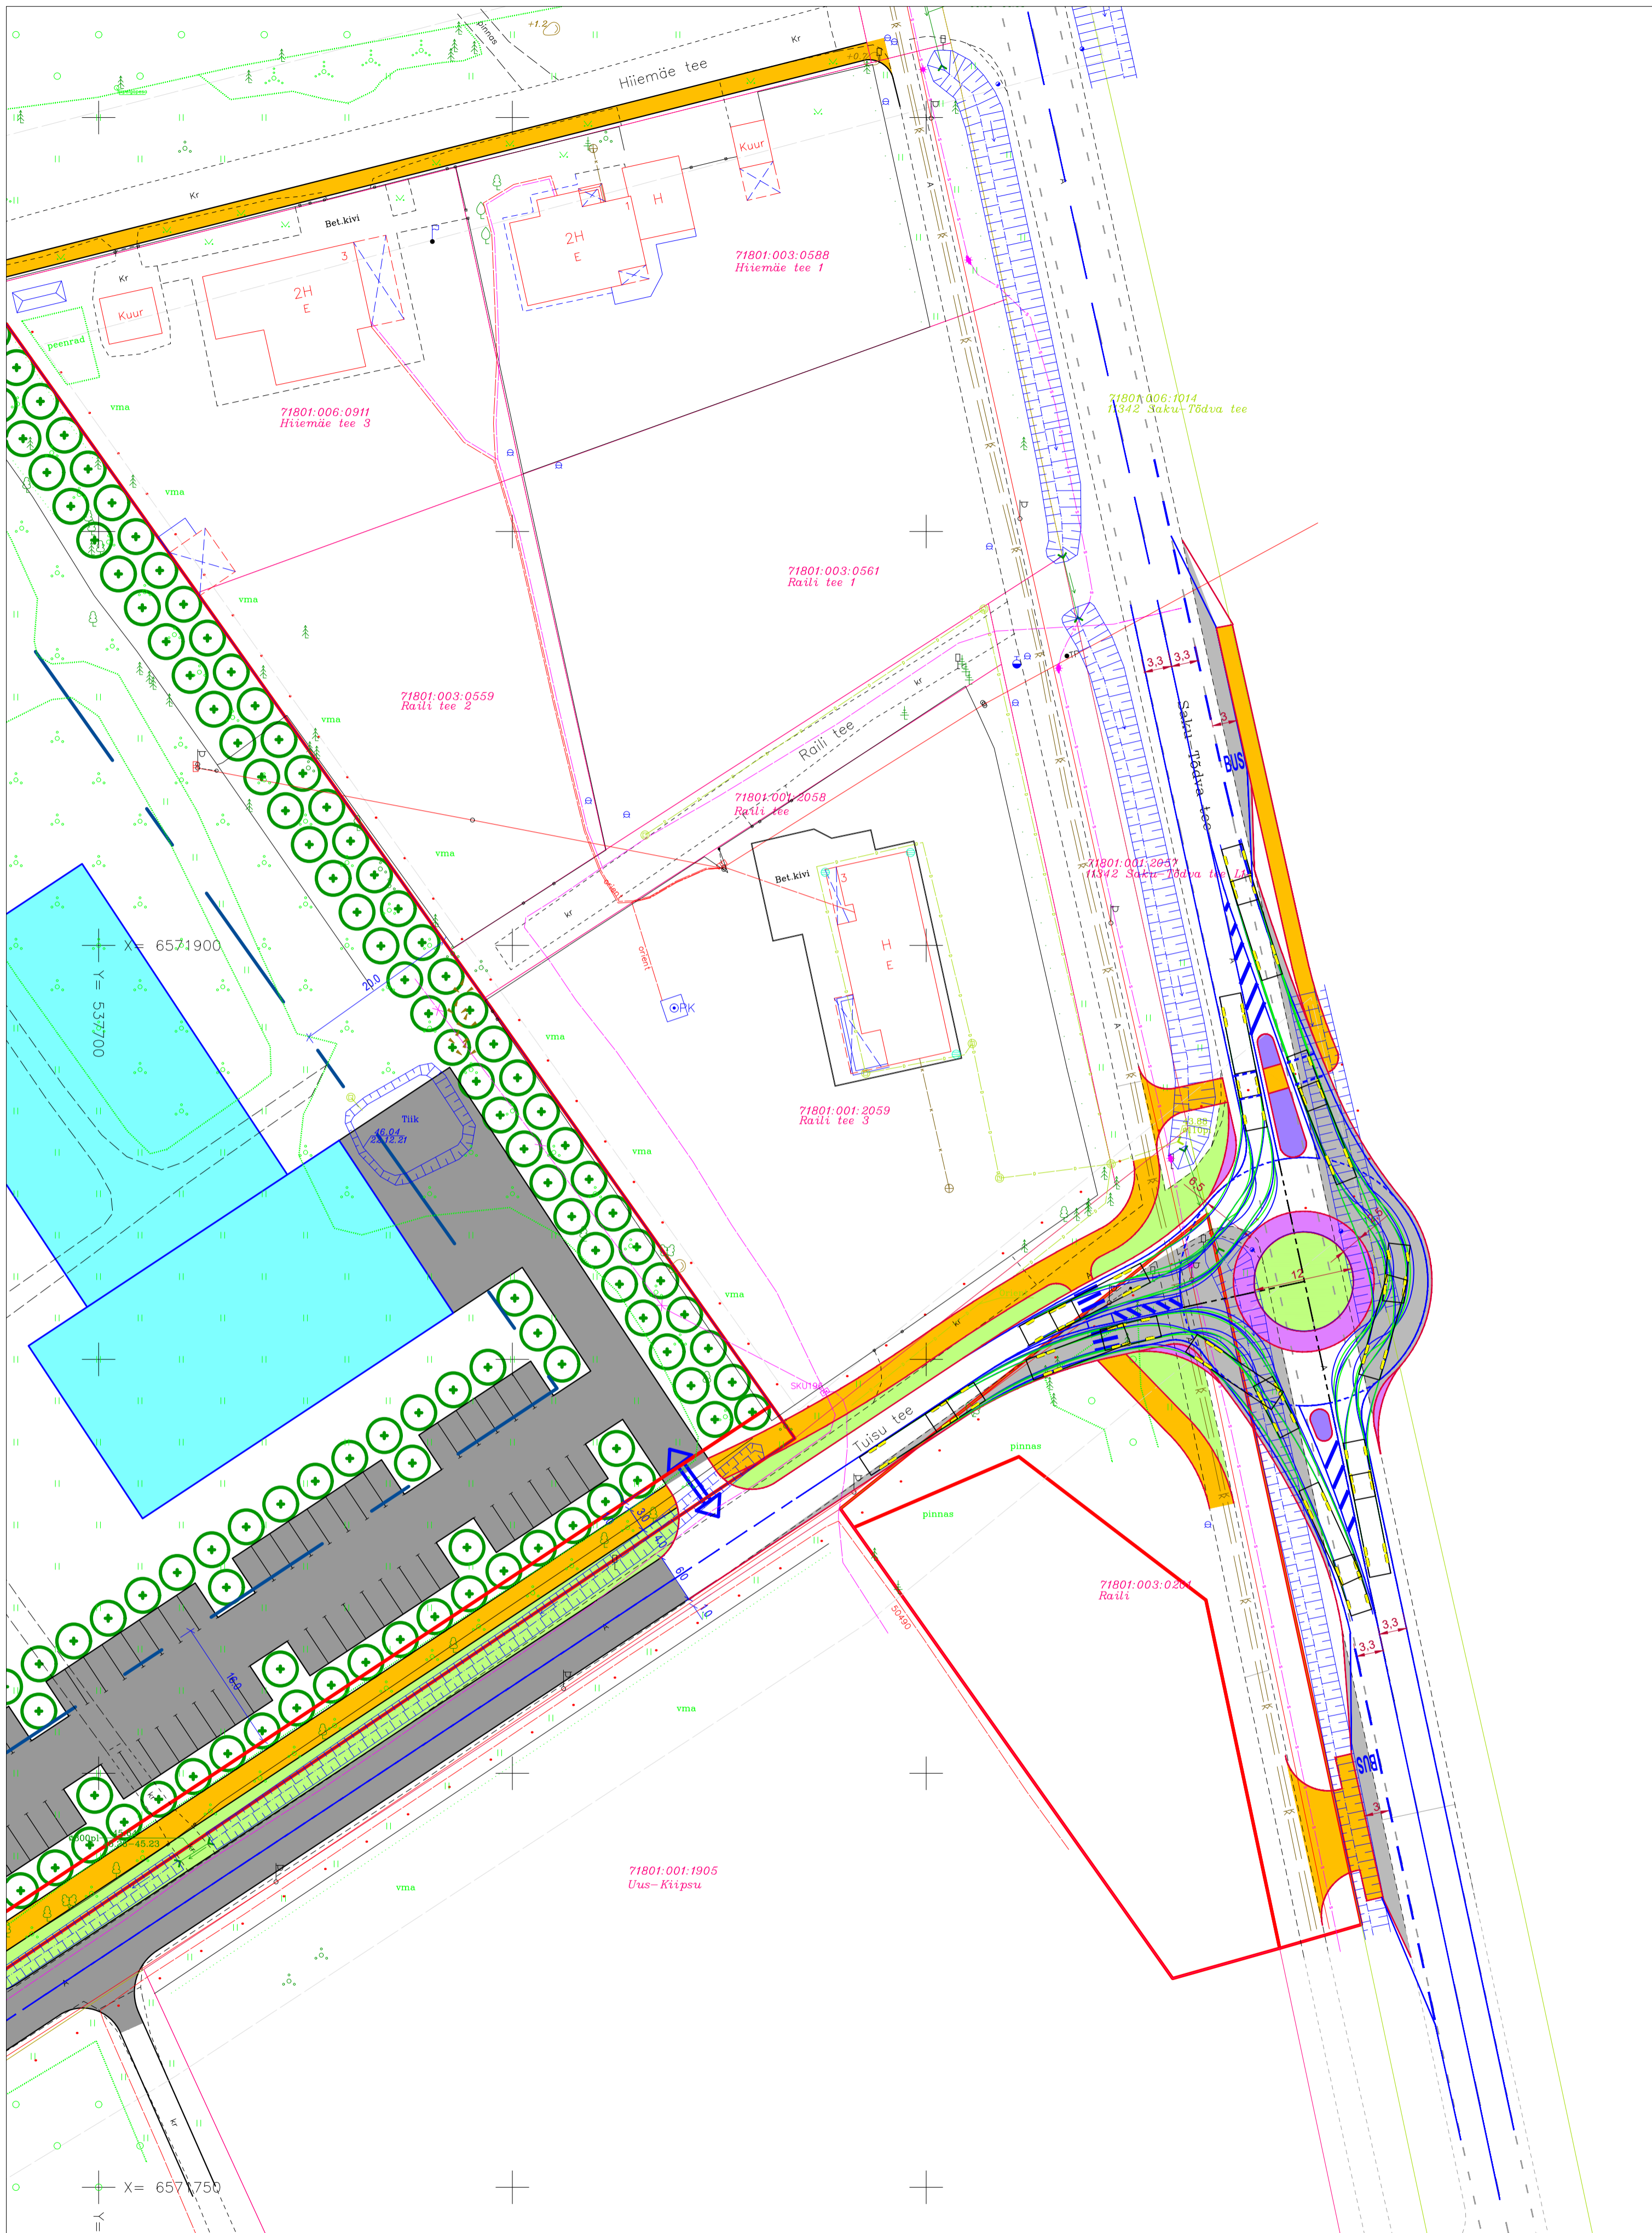

LEPPEMÄRGID

- kergliiklustee (kõnnitee) rajamise ettepanek
- sõidutee rajamise ettepanek
- haljasala rajamise ettepanek
- ohutussaare rajamise ettepanek
- raskesõidukitele ülesõidetava ohutussaare rajamise ettepanek
- olemasolev teekattemärgistus
- teekattemärgistuse ettepanek

**Liikluslahendus OÜ**  
 Ristimäe, Veedu küla 60536 Tartu vald, Tartumaa,  
 tel: +372 25 38 707  
 E-mail: info@liikluslahendus.com  
 koduleht: http://www.liikluslahendus.com/

Tellija: **AB Artes Terrae OÜ**  
 Kõutri 14

Koostas: **S. Sannik**

MTR reg: ELK 000020, ETK 000284

Töö nr: **222606** Kuupäev: **13.07.2022.a.**

Projekti nimetus: **Saku katsepunkti detailplaneering**

Leht	Lehti
1	1
Mõõt	1 : 500

Joonise nimetus: **Liikluskorralduse eskiplaan V2**