


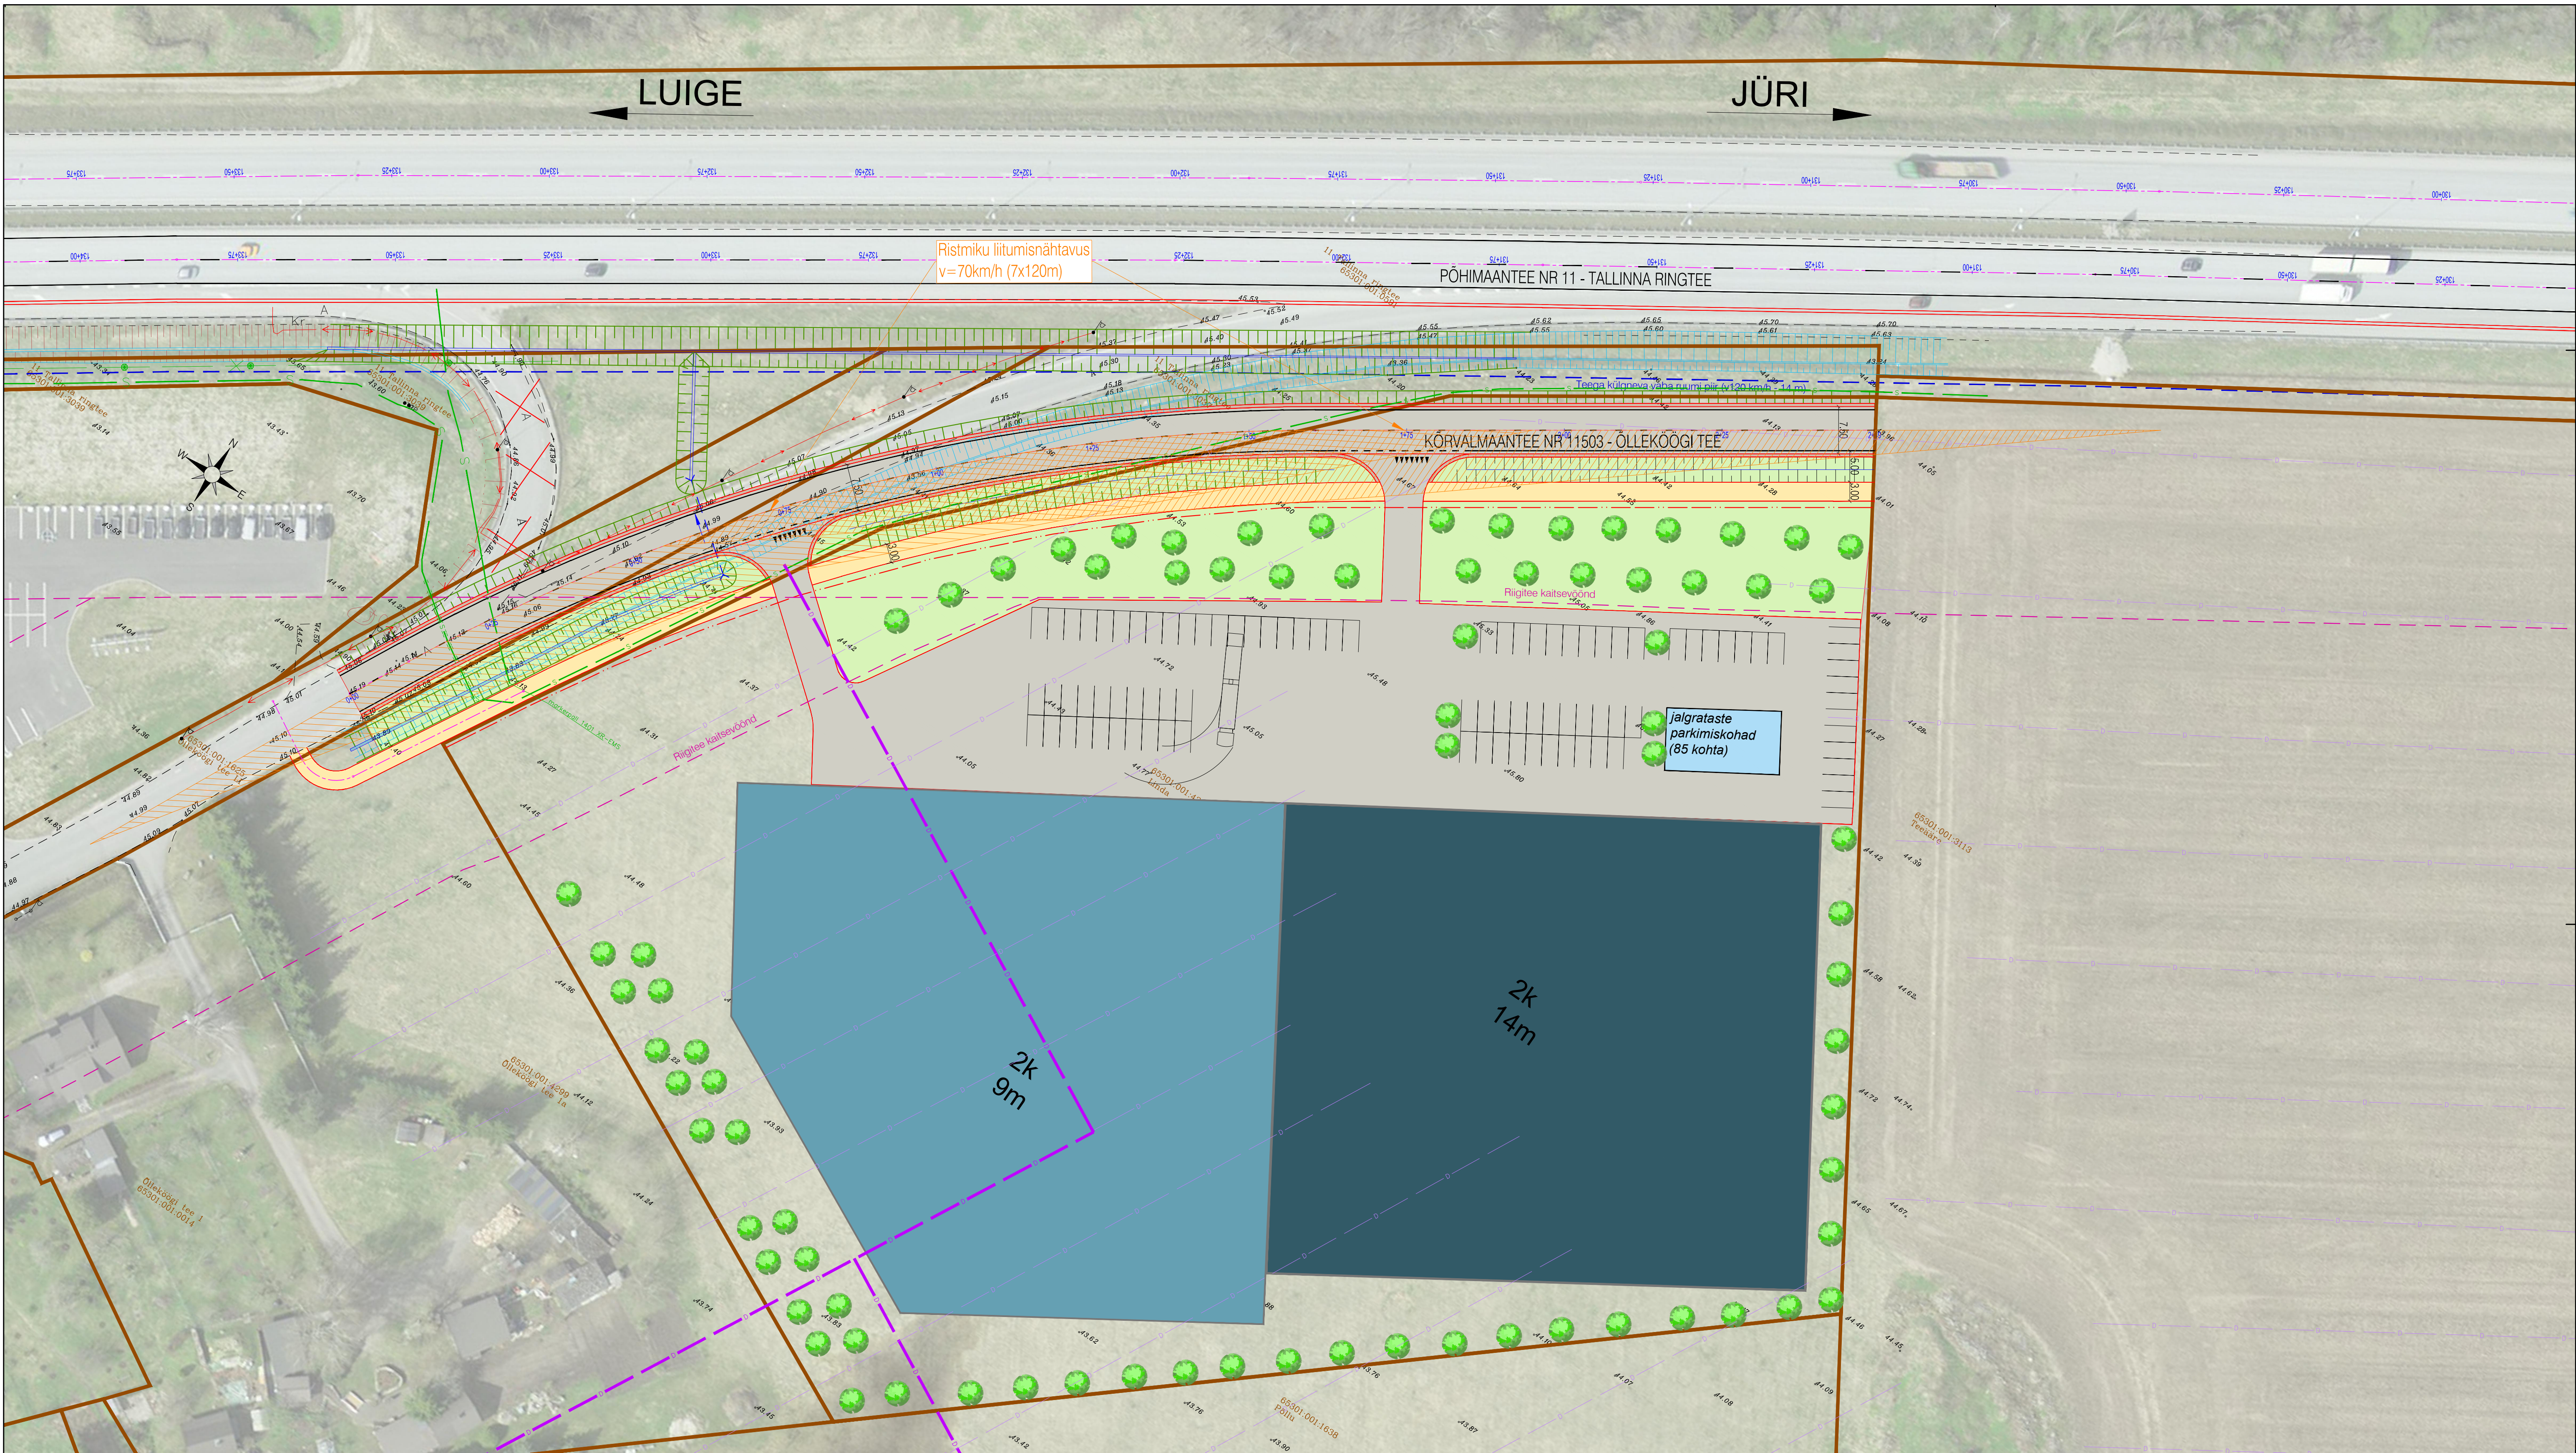

TINGMÄRGID

- Katastriüksuse piir
- Teega külgneva vaba ruumi piir (V120 km/h - 14 m)
- Teemaa piiri ettepanek
- Projekteeritud tee telgjoon
- Projekteeritud tee servajooned
- Projekteeritud tugipeenar
- Projekteeritud nõlv
- Projekteeritud kraav
- Projekteeritud trüüp
- Projekteeritud teekattemärgistus
- Projekteeritud sõidutee kate
- Projekteeritud kergliikluse kate
- Likvideeritavad objektid
- Teekaitsevöönd

Projekti nimetus	Linda kinnistu ja lähiala detailplaneering				
Projekti number	Projekti staadium	Juurde number	Juurde mõõtkava	Kuupäev	
-	Eskis	01	1:500	16.05.2025	

Reg kood 14449962
Tel +372 5665 0034
info@roadexpert.ee
www.roadexpert.ee

ROAD EXPERT